

Pavimentação

Passeios



Drenagem

Sinalização

PLANTA BAIXA

- Legenda:
- Boca de lobo/Caixa com Grade existente
  - Boca de lobo/Caixa com Grade a executar

NOTAS  
 para detalhe meio fio: ver prancha 04  
 para detalhe calçadas/rampas/rebaixos: ver prancha 04  
 para detalhes de sinalização (placas, FTP): ver prancha 05

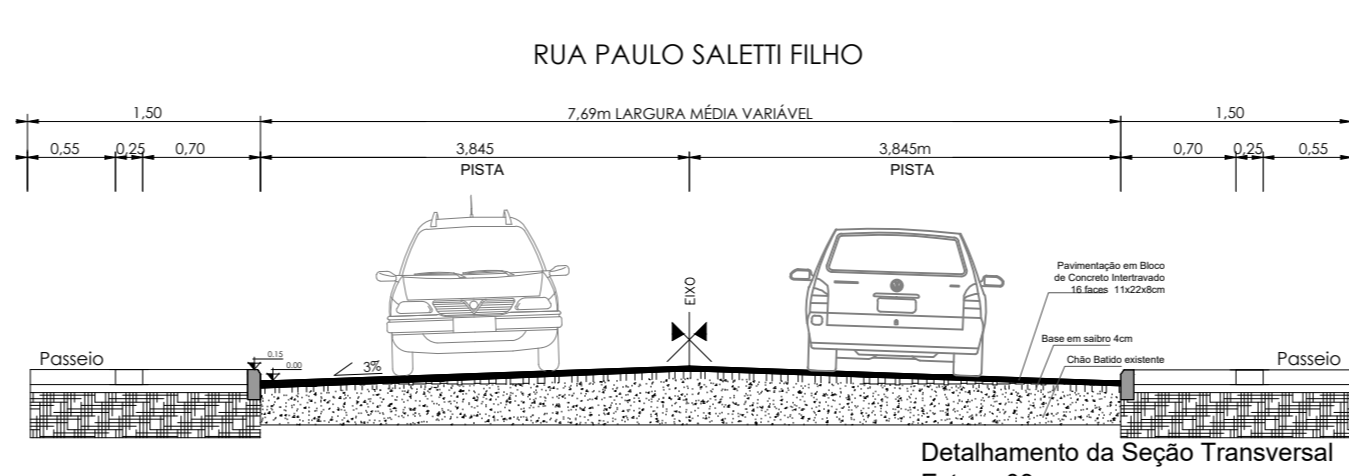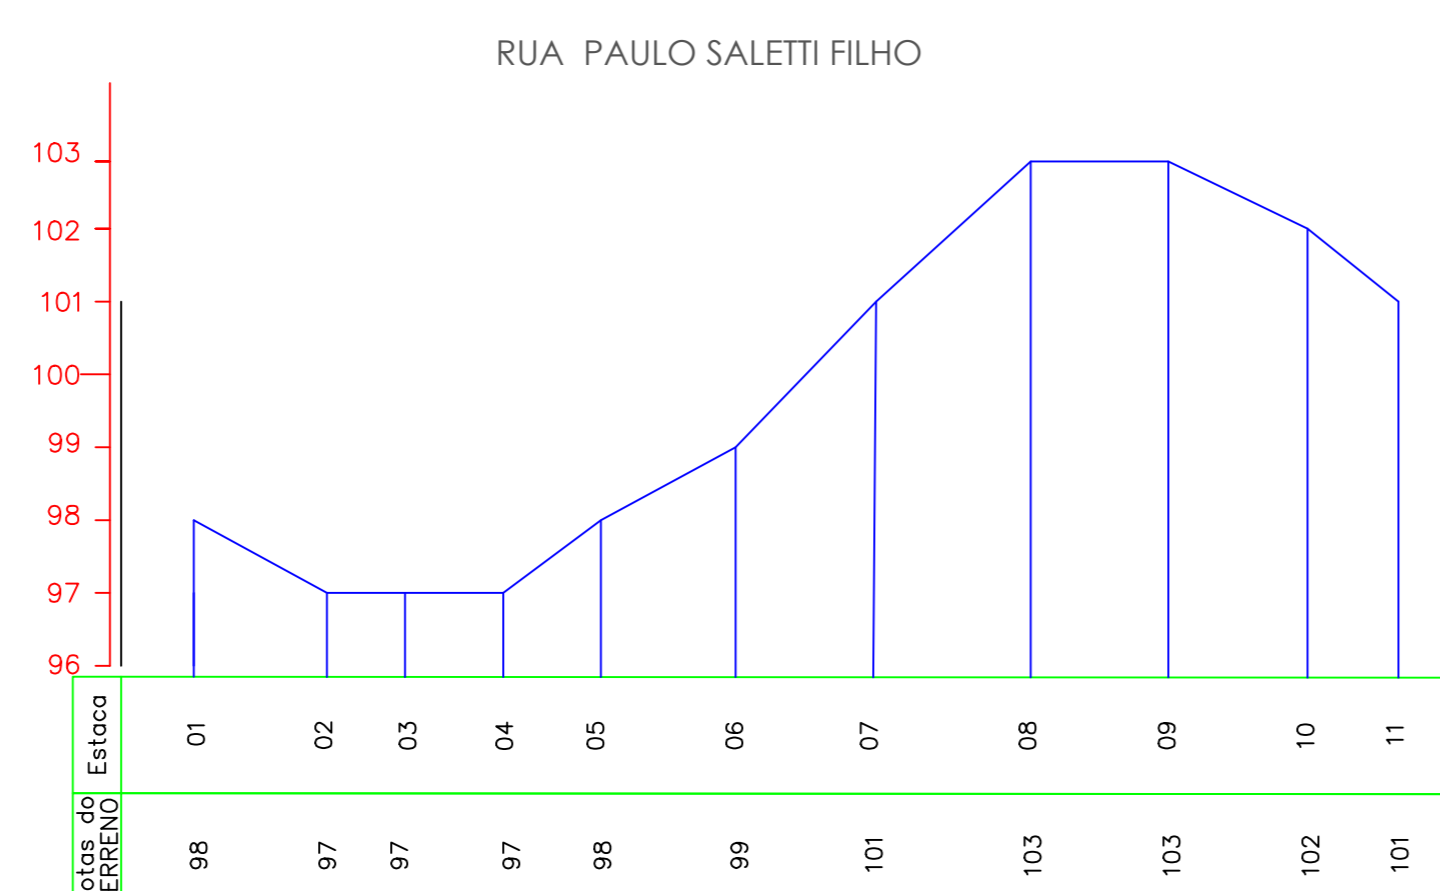

PERFIL SESSÃO TRANSVERSAL TIPO

		<b>PREFEITURA MUNICIPAL DE RIOZINHO</b> O TRABALHO VAI CONTINUAR - ADM. 2017-2020	
		Av. Guernio Parodiolo, 380 - CEP 35495-000 - RIOZINHO/MG FONE (31)33548-1185	
PROJETO: ARO, PAULA TATIANA HENNINGMANN - CAU 39.887-0		PROPRIETÁRIO: PREFEITURA MUNICIPAL DE RIOZINHO	
ESPECIFICAÇÕES: PAVIMENTAÇÃO, PASSEIOS, DRENAGEM E SINALIZAÇÃO		DESENHO:	
DATA: OUTUBRO/2018	ESCALA: 1:500	ÁREA: A = 1.342,06m²	FRANCHA: 03/05