


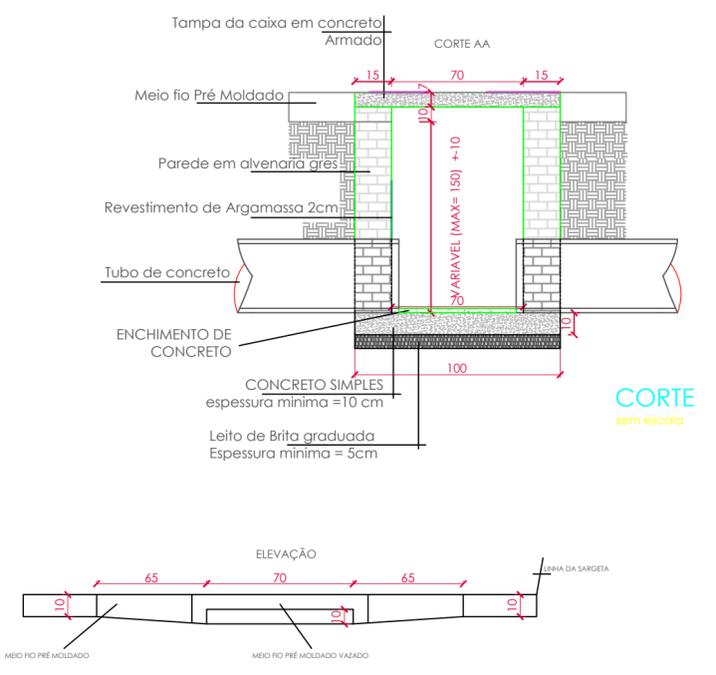


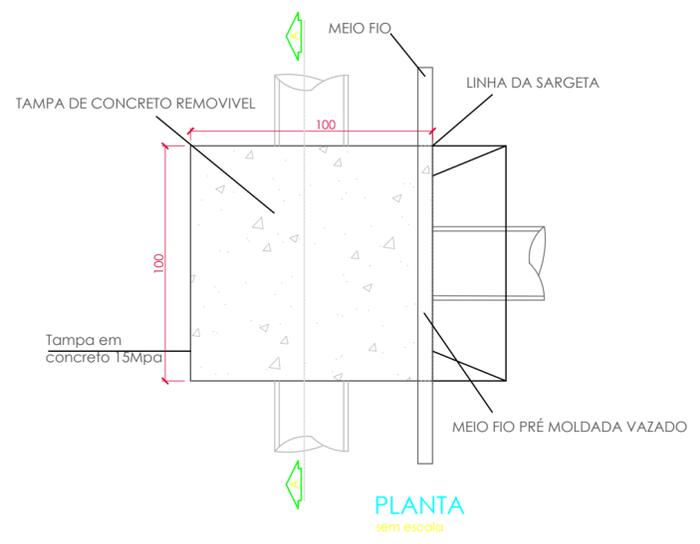

- CANALIZAÇÃO/BOCA DE LOBO JÁ EXECUTADA/EXISTENTE
- CANALIZAÇÃO A REALIZAR: EM CONCRETO ARMADO PARA ESGOTO PLUVIAL TIPO PA2 MF - Ø400mm
- CANALETA EM CONCRETO COM GRELHA
- CAIXA BOCA DE LOBO

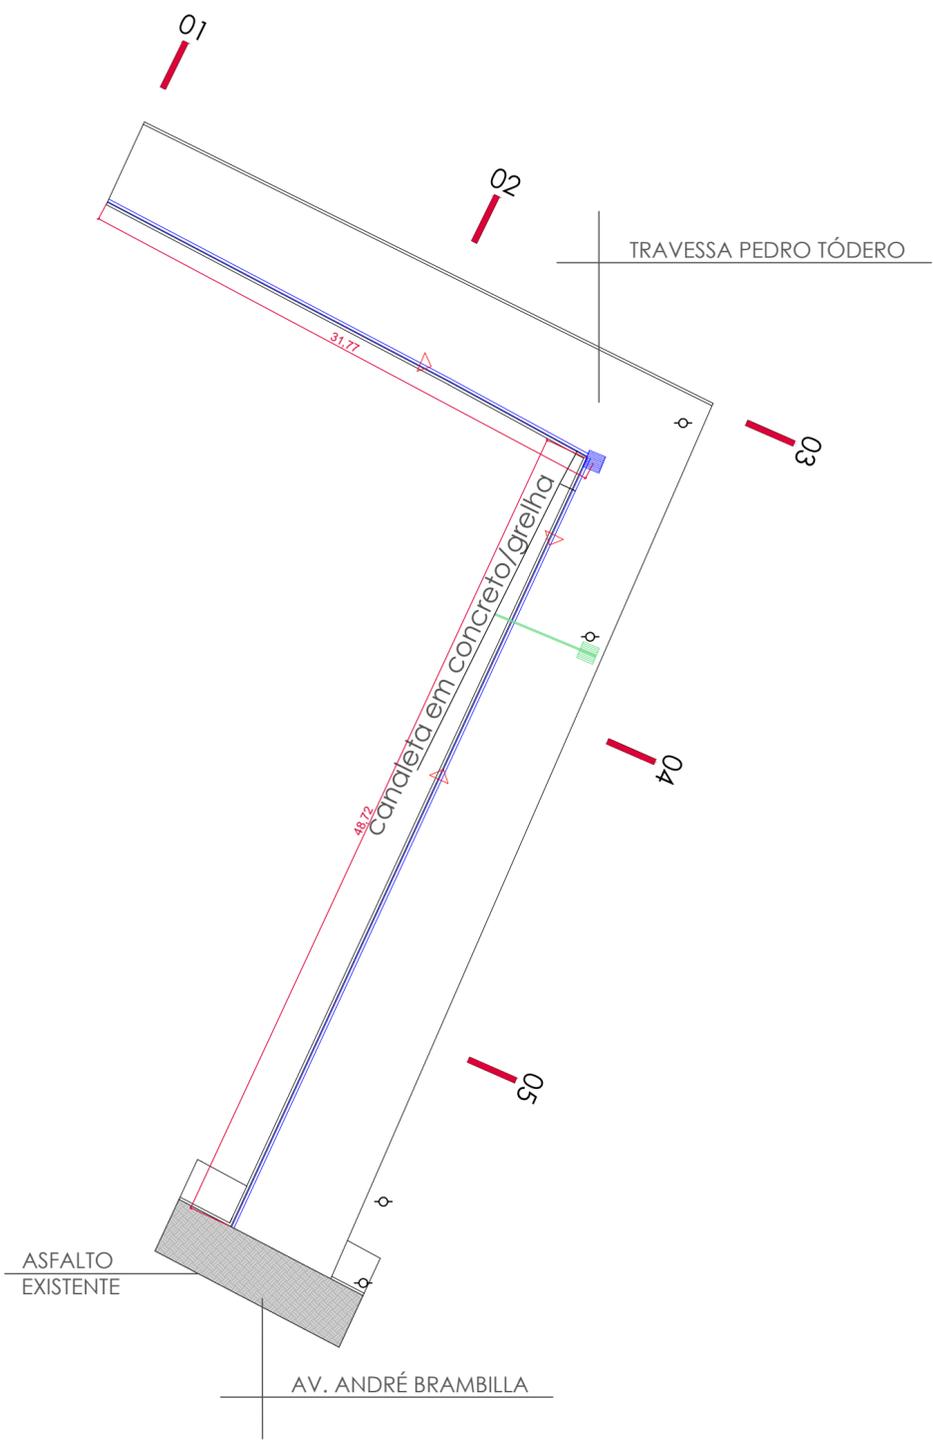

TRAVESSA PEDRO TÓDERO

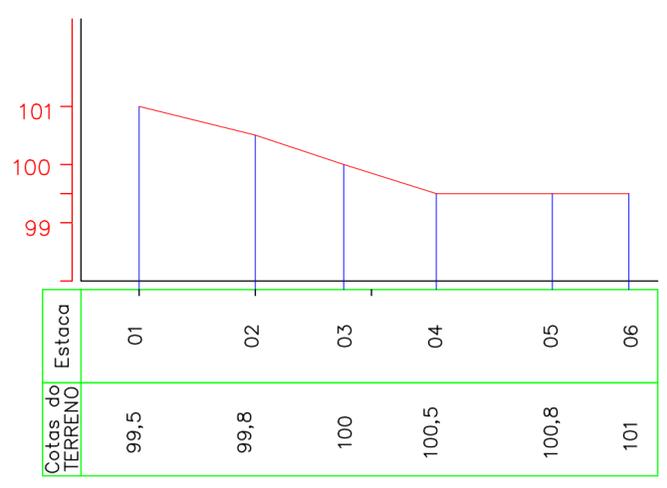

PREFEITURA MUNICIPAL DE RIOZINHO			
RUA. Guerino Pandolfo, 580. CEP 95695-000 - RIOZINHO/RS FONE (51)3548-1185			
PAV.EM BLOCOS DE CONCRETO E DE PASSEIO PÚBLICO			
LOCAL: TRAVESSA PEDRO TÓDERO - CALÇADÃO			
PROJETO:		PROPRIETÁRIO:	
ARQ.PAULA TATIANA HENNEMANN - CAU RS 039887-0		PREFEITURA MUNICIPAL DE RIOZINHO	
ESPECIFICAÇÕES:			DESENHO:
DRENAGEM PLUVIAL			TATIANA
DATA:	ESCALA:	ÁREA:	PRANCHA:
AGOSTO/2018	1:600	A =80,49 mL	06/6