
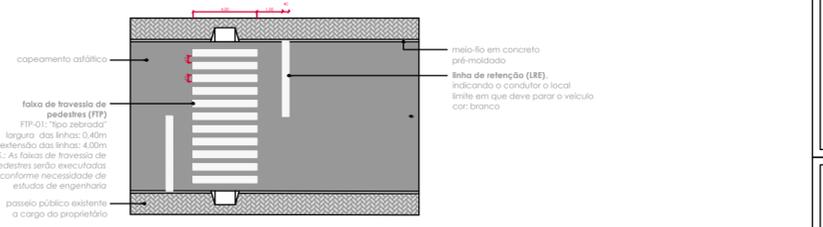
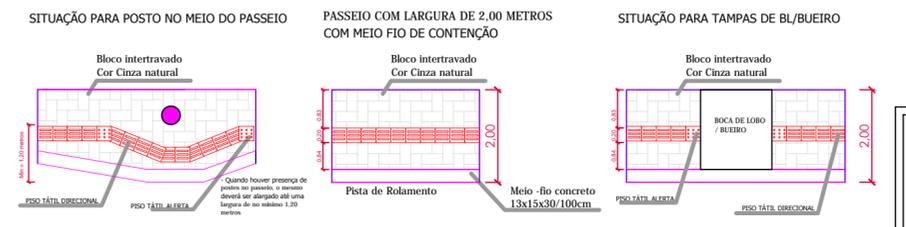
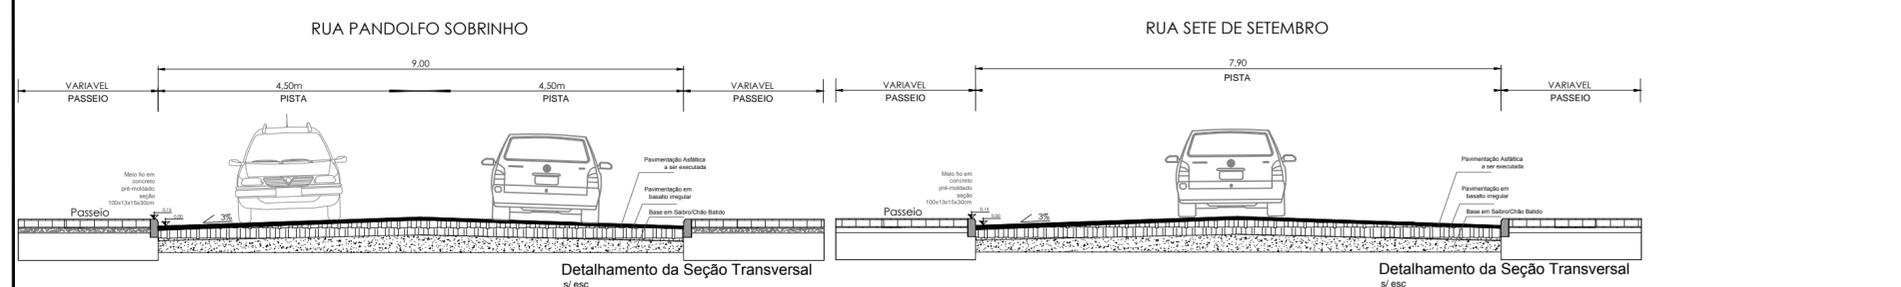
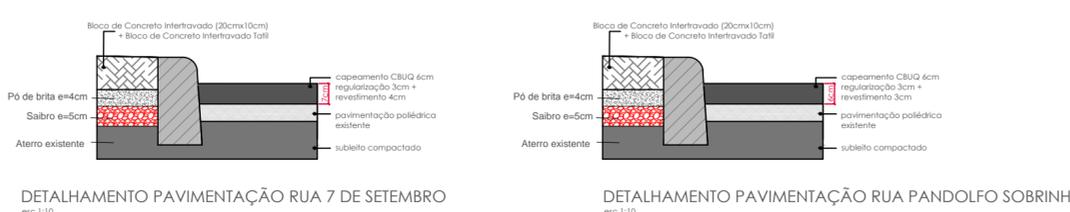
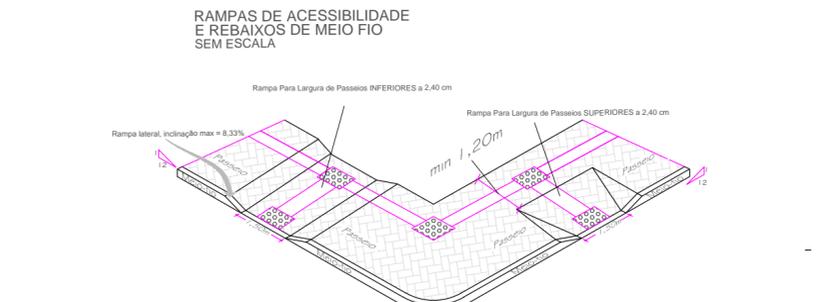


- Camada Vegetal a Remover 1,87 metros
- Passeio Existente de Concreto a Retirar 1,87 metros
- Passeio Existente (Não Retirar)
- Passeio de Bloco a Executar 1,87 metros
- Passeio de Bloco Existente
- Guia de Meio Fio (a não executar)
- Guia de Meio Fio (a executar)
- Tachão Refletivo 25x15x5 cm

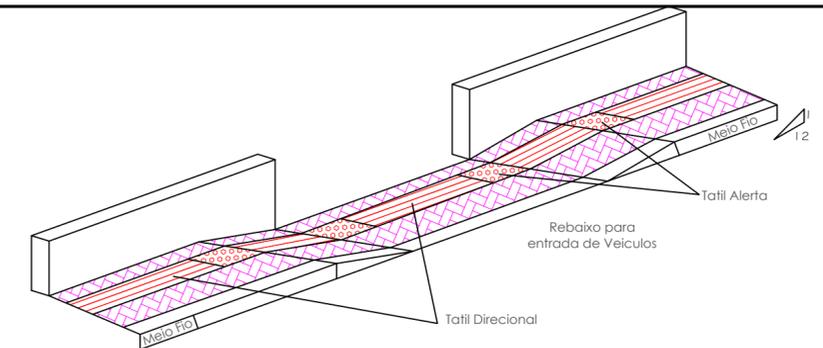

PLACAS	DESCRIÇÃO	CARACTERÍSTICAS	DIMENSÕES	QTD
	Placa de regulamentação Código: R-01 PARADA OBRIGATÓRIA	Fundo: Vermelho, em película com esteras inclusas. I-A (Tipo Grau Engenheiro - Grau Técnico); Banda interna e seta: Branco, em película com esteras inclusas. I-A (Tipo Grau Engenheiro - Grau Técnico).	L = 0,34 m	02
	Placa de advertência Código: A-322 PASSAGEM SINALIZADA DE PEDESTRES	Fundo: Amarelo, em película com esteras inclusas. I-A (Tipo Grau Engenheiro - Grau Técnico); Símbolos e banda interna: Preto, em película não-reflexiva. I-A.	L = 0,50 m	02

PREFEITURA MUNICIPAL DE RIOZINHO

RUA. Guerino Pandolfo, 580, CEP 95695-000 - RIOZINHO/RS FONE (51)3548-1185

PAVIMENTAÇÃO ASFÁLTICA SOBRE PEDRA IRREGULAR
RUAS SETE DE SETEMBRO E PANDOLFO SOBRINHO

PROJETO: ENG. GUILHERME MULLER - CREA RS 222.060	PROPRIETÁRIO: PREFEITURA MUNICIPAL DE RIOZINHO		
ESPECIFICAÇÕES: PAVIMENTAÇÃO e SINALIZAÇÃO			
DATA: JANEIRO/2020	ESCALA: 1:10000	ÁREA: A = 3.955,20m²	PRANCHA: 02/03