


PAVIMENTAÇÃO

PASSEIOS

SINALIZAÇÃO  
PLANTAS BAIXAS

NOTAS  
 para detalhe meio fio: ver prancha DETALHE 01  
 calçadas/rampas/rebaixos: ver prancha DETALHE 01  
 para detalhes de sinalização (placas, FTP): ver prancha DETALHE 02

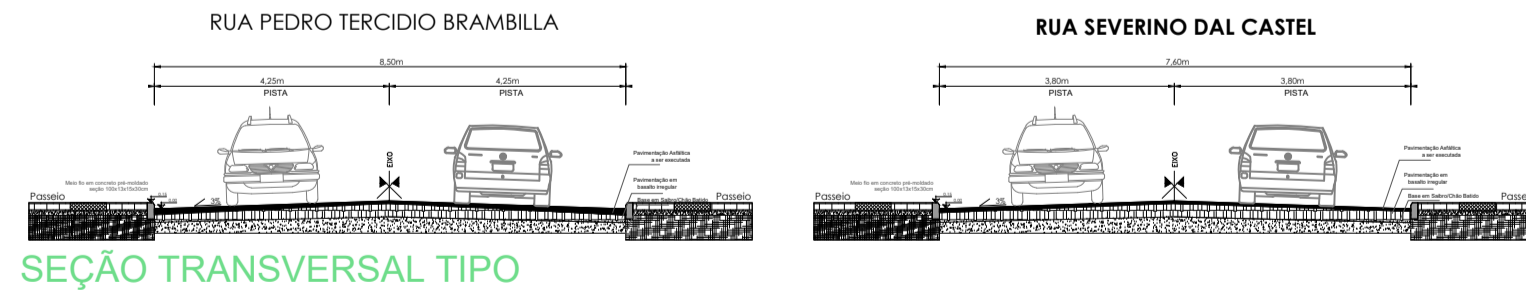

SEÇÃO TRANSVERSAL TIPO

	<b>PREFEITURA MUNICIPAL DE RIOZINHO</b> <small>RUA. Guerino Pandolfo, 580, CEP 95695-000 - RIOZINHO/RS FONE (51)3548-1185</small>	
	<b>PAVIM. ASFÁLTICA E DE PASSEIO PÚBLICO EM BLOCO DE CONCRETO</b> <small>LOCAL: RUA SEVERINO DAL CASTEL E TERCIDIO BRAMBILLA</small>	
PROJETO: <small>ARQ. PAULA TATIANA HENNEMANN - CAUJ RS. 39887-0</small>	PROPRIETÁRIO: <small>PREFEITURA MUNICIPAL DE RIOZINHO</small>	
ESPECIFICAÇÕES: <b>PAVIMENTAÇÃO, PASSEIO PÚBLICO E SINALIZAÇÃO</b>	DESENHO: <b>TATIANA</b>	
DATA: <b>AGOSTO/2018</b>	ESCALA: <b>1:800</b>	ÁREA: <b>A = 3.194,07m²</b>
		PRANCHA: <b>UNICA</b>