


NOMENCLATURAS


PLACAS	DESCRIÇÃO	CARACTERÍSTICAS	DIMENSÕES	QTD
	Placa de regulamentação Código: R-19 VELOCIDADE MÁXIMA PERMITIDA	Fundo: Branco, em película com esteras inclusas, I-A (Tipo Grau Engenheiro - Grau Técnico); Letras e símbolos: Preto, em película não-refletiva, IV-A; Oito e Traço: Vermelho, em película com esteras inclusas, I-A (Tipo Grau Engenheiro - Grau Técnico);	Ø = 0,50 m	04
	Placa de regulamentação Código: R-01 PARADA OBRIGATORIA	Fundo: Vermelho, em película com esteras inclusas, I-A (Tipo Grau Engenheiro - Grau Técnico); Borda interna e letras: Branco, em película com esteras inclusas, I-A (Tipo Grau Engenheiro - Grau Técnico);	L = 0,34 m	07
	Placa de advertência Código: A-18 SALIÊNCIA OU LOMBADA	Fundo: Amarelo, em película com esteras inclusas, I-A (Tipo Grau Engenheiro - Grau Técnico); Símbolos e bordo interno: Preto, em película não-refletiva, IV-A;	L = 0,50 m	02
	Placa de advertência Código: A-32B PASSAGEM SINALIZADA DE PEDESTRES	Fundo: Amarelo, em película com esteras inclusas, I-A (Tipo Grau Engenheiro - Grau Técnico); Símbolos e bordo interno: Preto, em película não-refletiva, IV-A;	L = 0,50 m	07
	Placa de rua	Placa em chapa de aço nº 16 com pintura refletiva.	L = 0,30 x 0,60 m	04

VELOCIDADE v (km/h)	LARGURA DA LINHA - l (m)	CADÊNCIA T : e	TRACO t (m)	ESPAÇAMENTO e (m)
v < 40	0,10*	1,2"	1"	2"
	0,10	1,3	2	6
	0,10	1,2	3	6
40 ≤ v < 60	0,10**	1,2	4	8
	0,10	1,3	2	6
	0,10	1,3	3	7
v ≥ 60	0,15	1,3	3	7
	0,15	1,3	4	12

[*] Situações restritas de câmbios.
 [**] pode ser utilizada largura maior em casos que estudos de engenharia indiquem a necessidade, por questões de segurança.

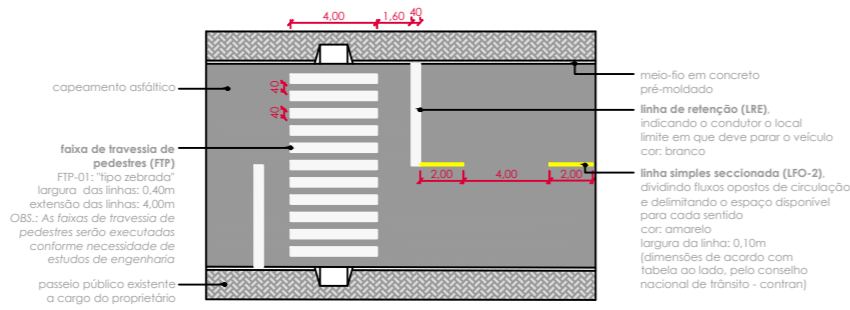

DETALHES SINALIZAÇÃO VERTICAL E HORIZONTAL

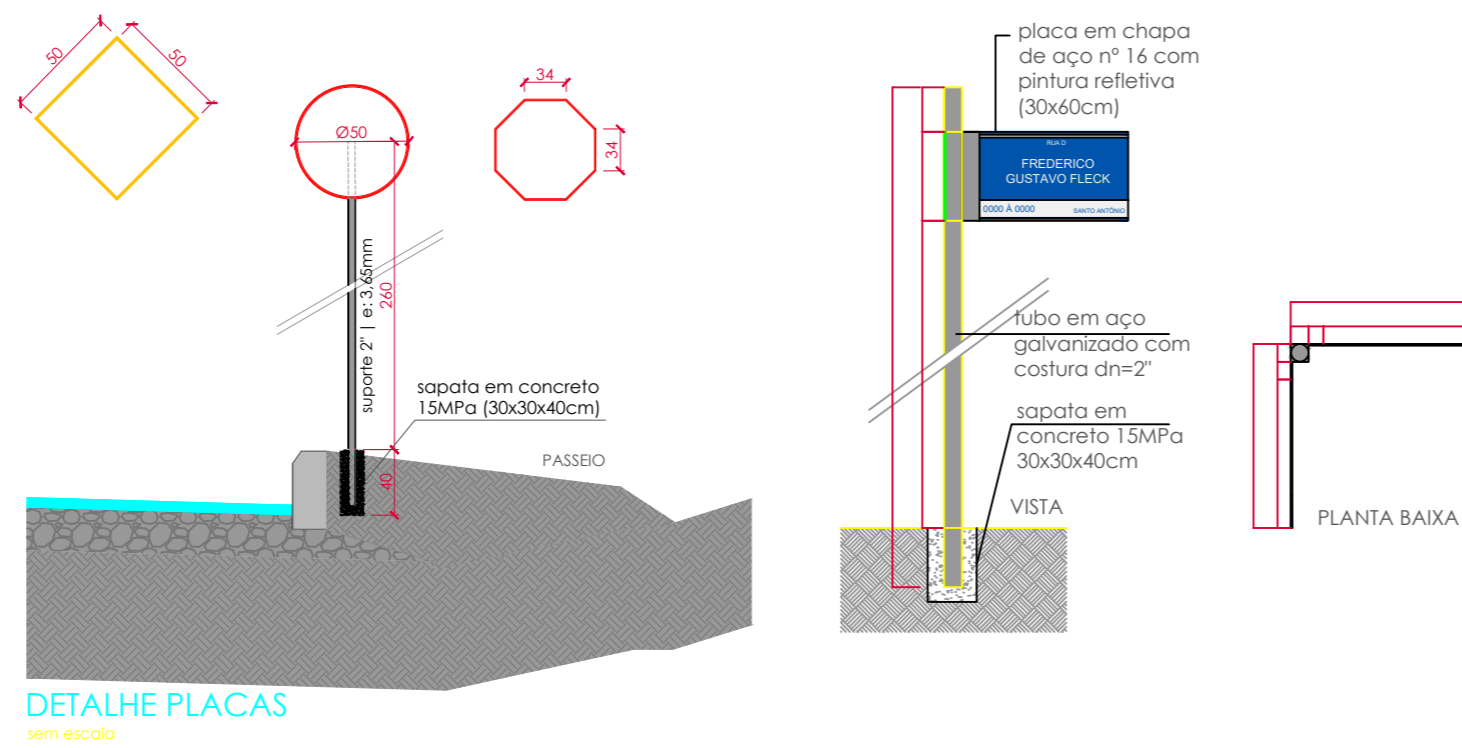

DETALHES PLACAS DE SINALIZAÇÃO

	PREFEITURA MUNICIPAL DE RIOZINHO RUA. Guerino Pandolfo, 580, CEP 95695-000 - RIOZINHO/RS FONE (51)3548-1185	
	PAVIM.EM BLOCOS DE CONCRETO E DE PASSEIO PÚBLICO LOCAL: Rua Luiz Paraboni	
PROJETO: ARQ.PAULA TATIANA HENNEMANN - CAU RS 39887-0	PROPRIETÁRIO: PREFEITURA MUNICIPAL DE RIOZINHO	
ESPECIFICAÇÕES: DETALHES SINALIZAÇÃO HORIZONTAL E VERTICAL		DESENHO: TATIANA
DATA: AGOSTO/2018	ESCALA: SEM ESCALA	ÁREA: A =2.008,98m ²
		PRANCHA: 04/04