



NOTAS
 para detalhe meio fio: ver prancha 03
 para detalhe calçadas/rampas/rebaixos: ver prancha 03
 para detalhes de sinalização (placas, FTP): ver prancha 04

Pavimentação

Passeios

Drenagem

Sinalização

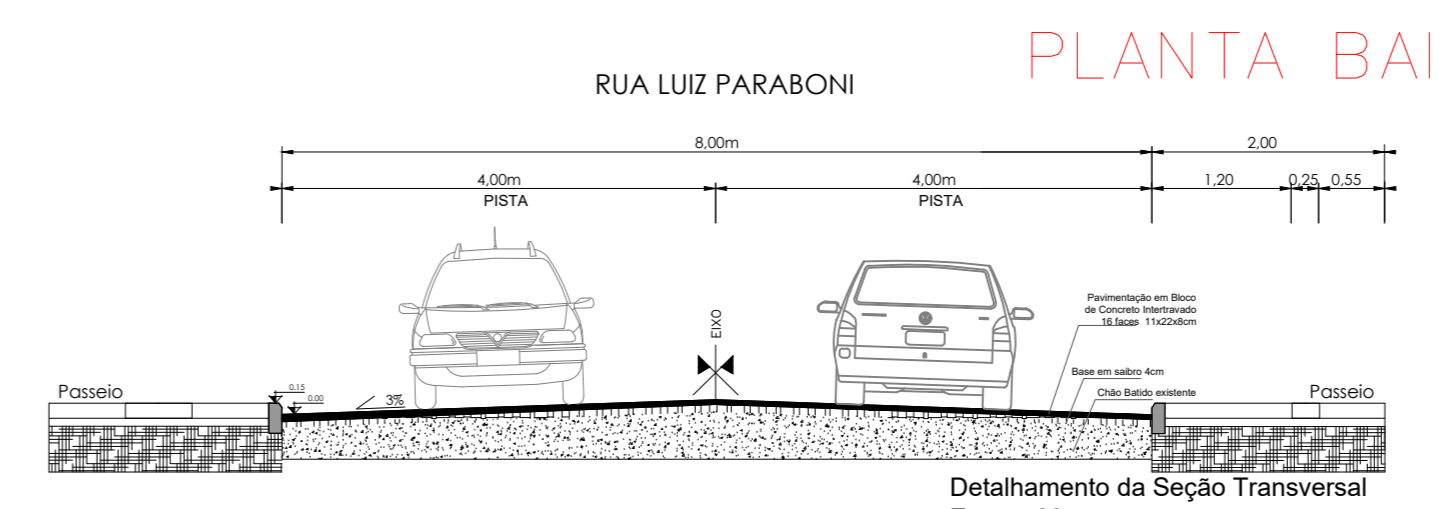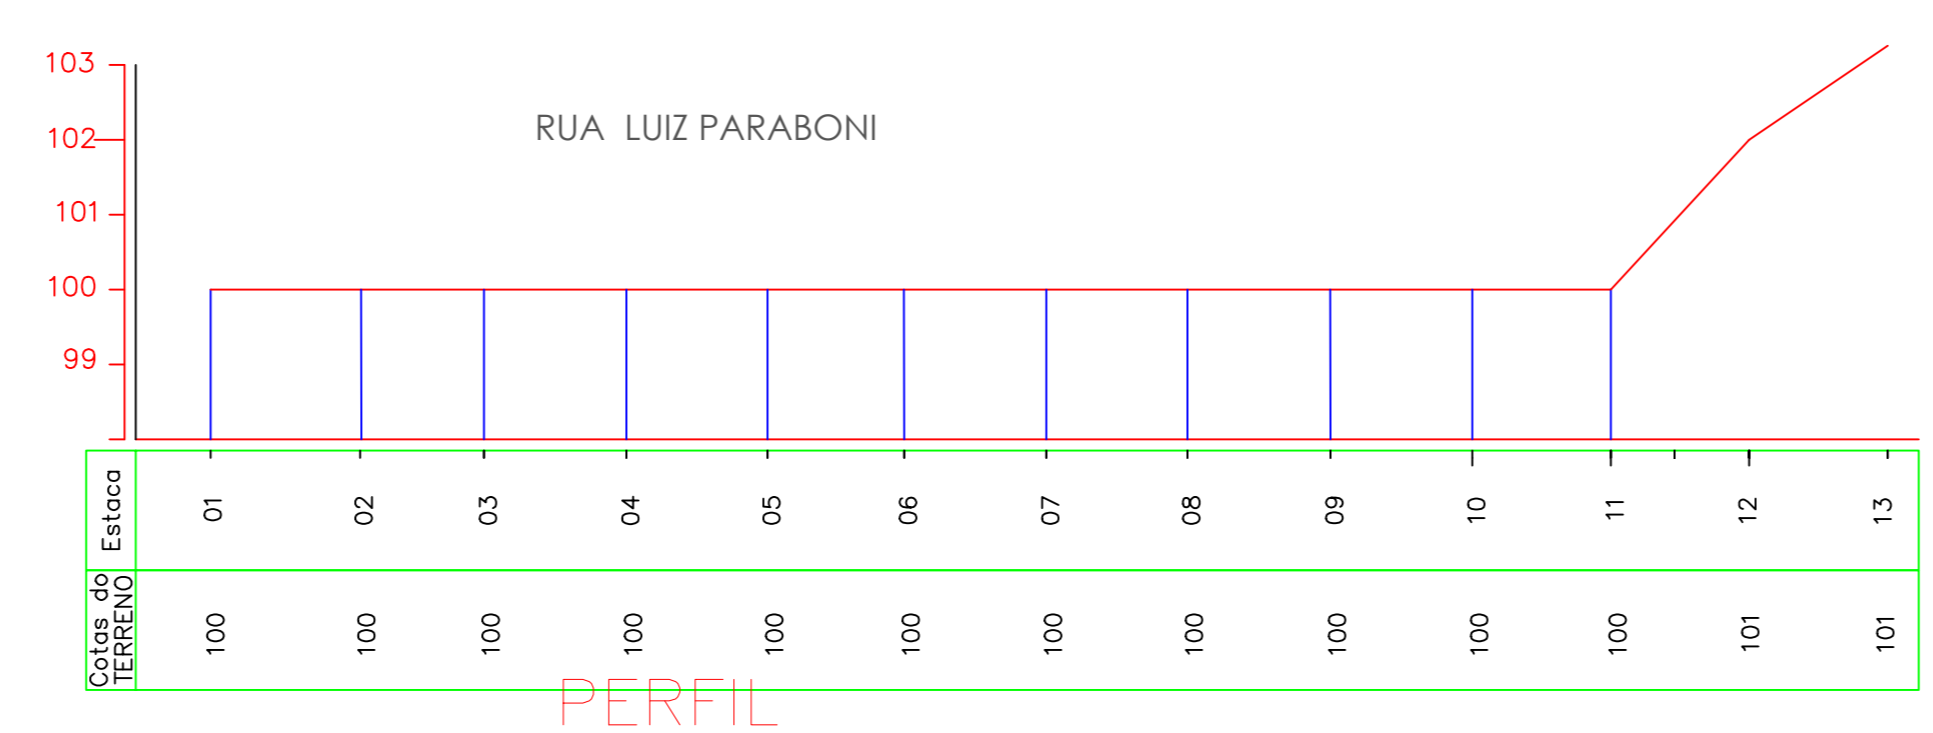

SESSÃO TRANSVERSAL TIPO

		PREFEITURA MUNICIPAL DE RIOZINHO O TRABALHO VAI CONTINUAR - ADM. 2017-2020	
		Av. Guernon Parobito, 580, CEP 55495-000 - RIOZINHO/RN - FONE (51)3548-1183	
PROJETO: ARQ. PAULA TATIANA HEINEMANN - CAU 59.887-0		PROPRIETÁRIO: PREFEITURA MUNICIPAL DE RIOZINHO	
ESPECIFICAÇÕES: PAVIMENTAÇÃO, PASSEIOS, DRENAGEM E SINALIZAÇÃO		DESENHO:	
DATA: OUTUBRO/2018	ESCALA: 1:500	ÁREA: A=2008,98m²	PRANCHA: 02/04