






DETALHAMENTO MEIO-FIO SEM ESCALA

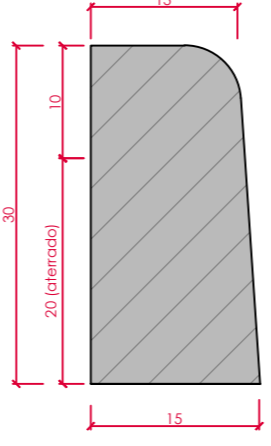




DETALHAMENTO MEIO-FIO SEM ESCALA

OBS.: deverão ser empregados meios-fios de concreto pré-moldado entre a via e o passeio público para **fixação dos blocos de concreto intertravado**. Os meios-fios deverão ter 3 de altura aterrados, conforme indicado.

DETALHE RUAS / MEIO FIO

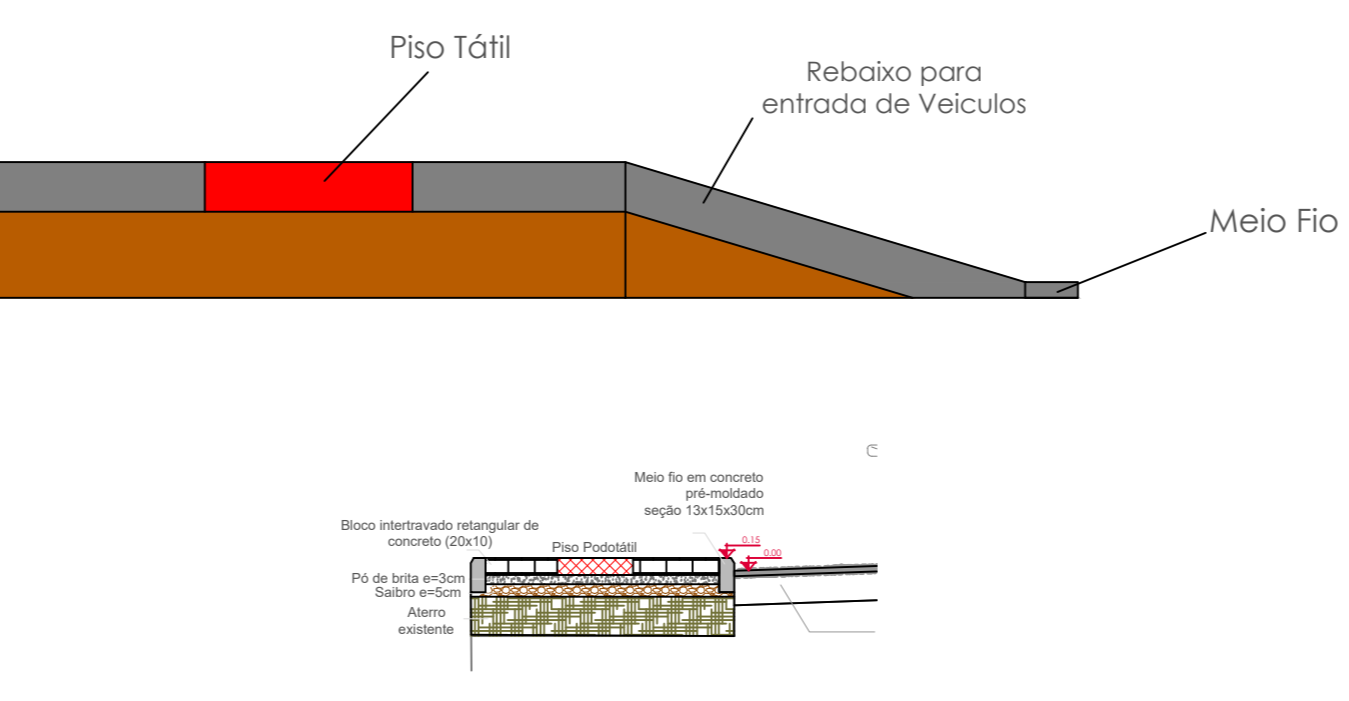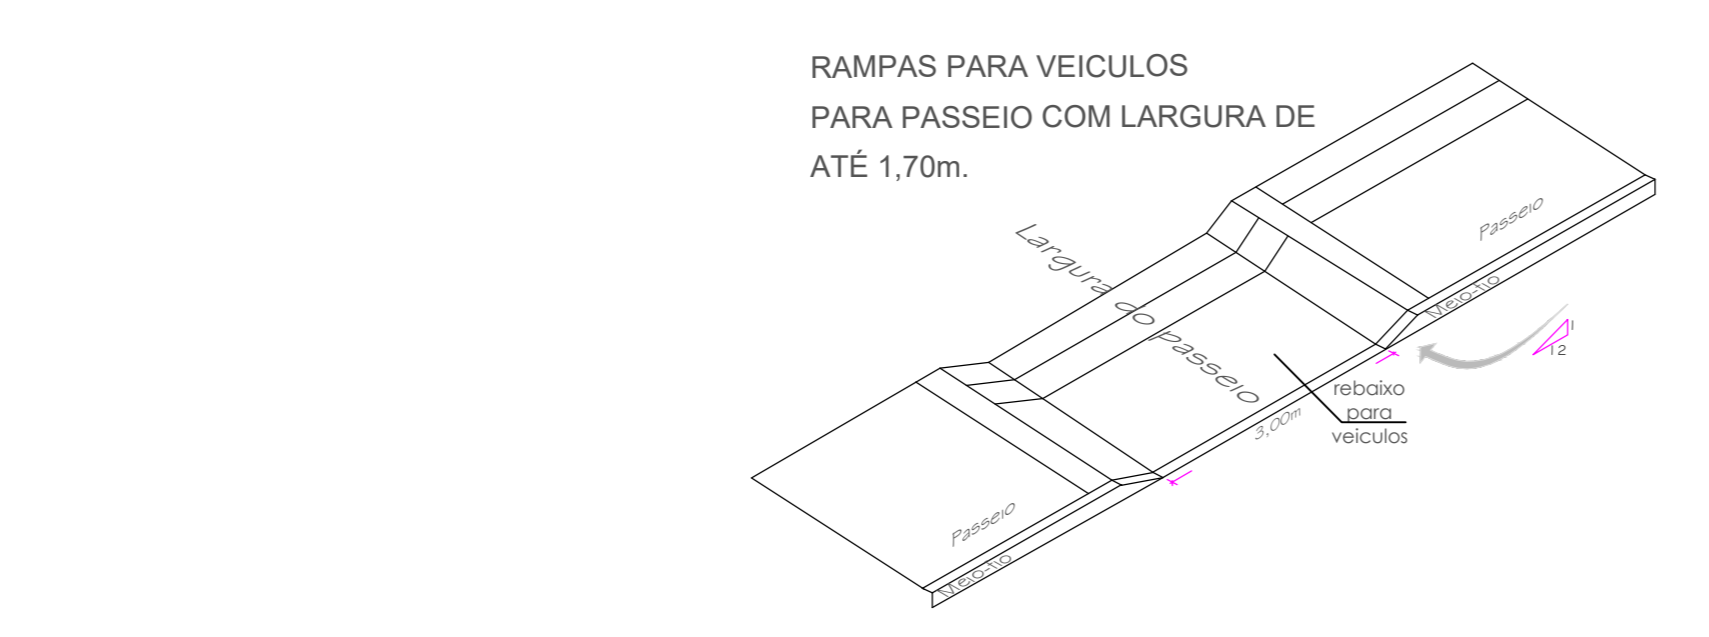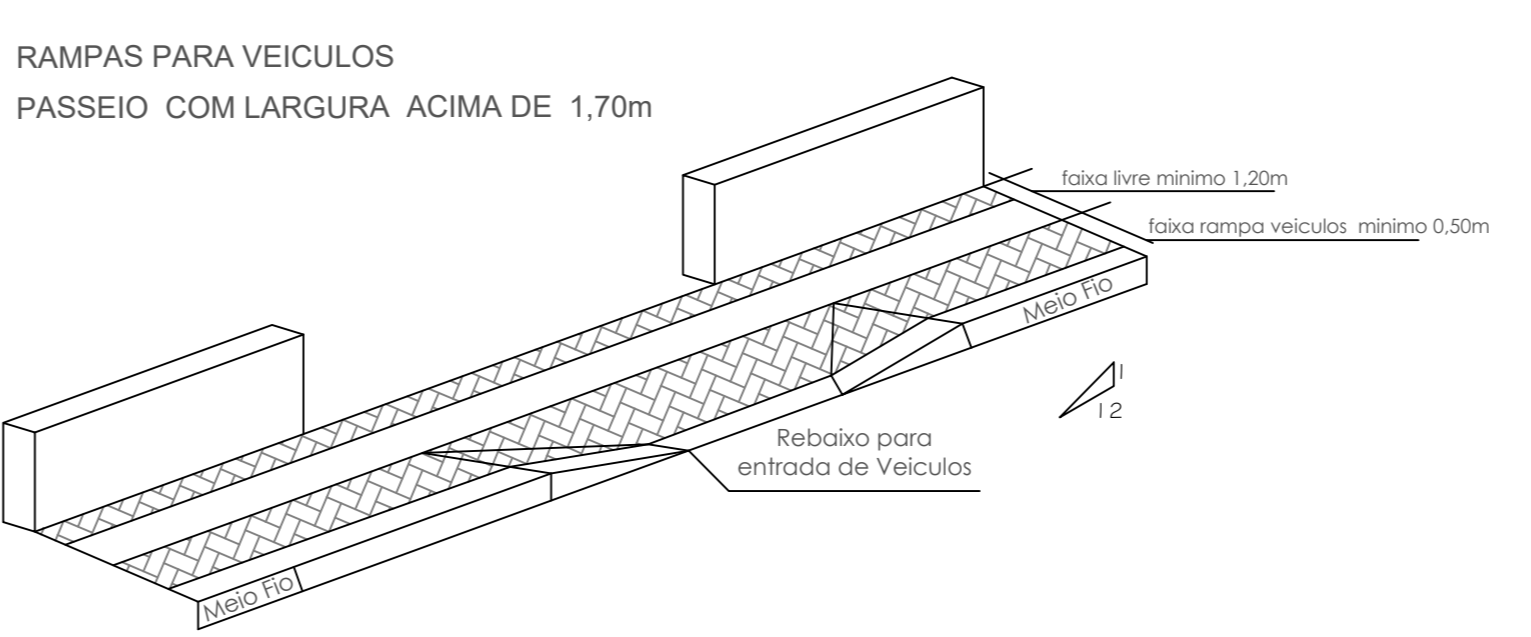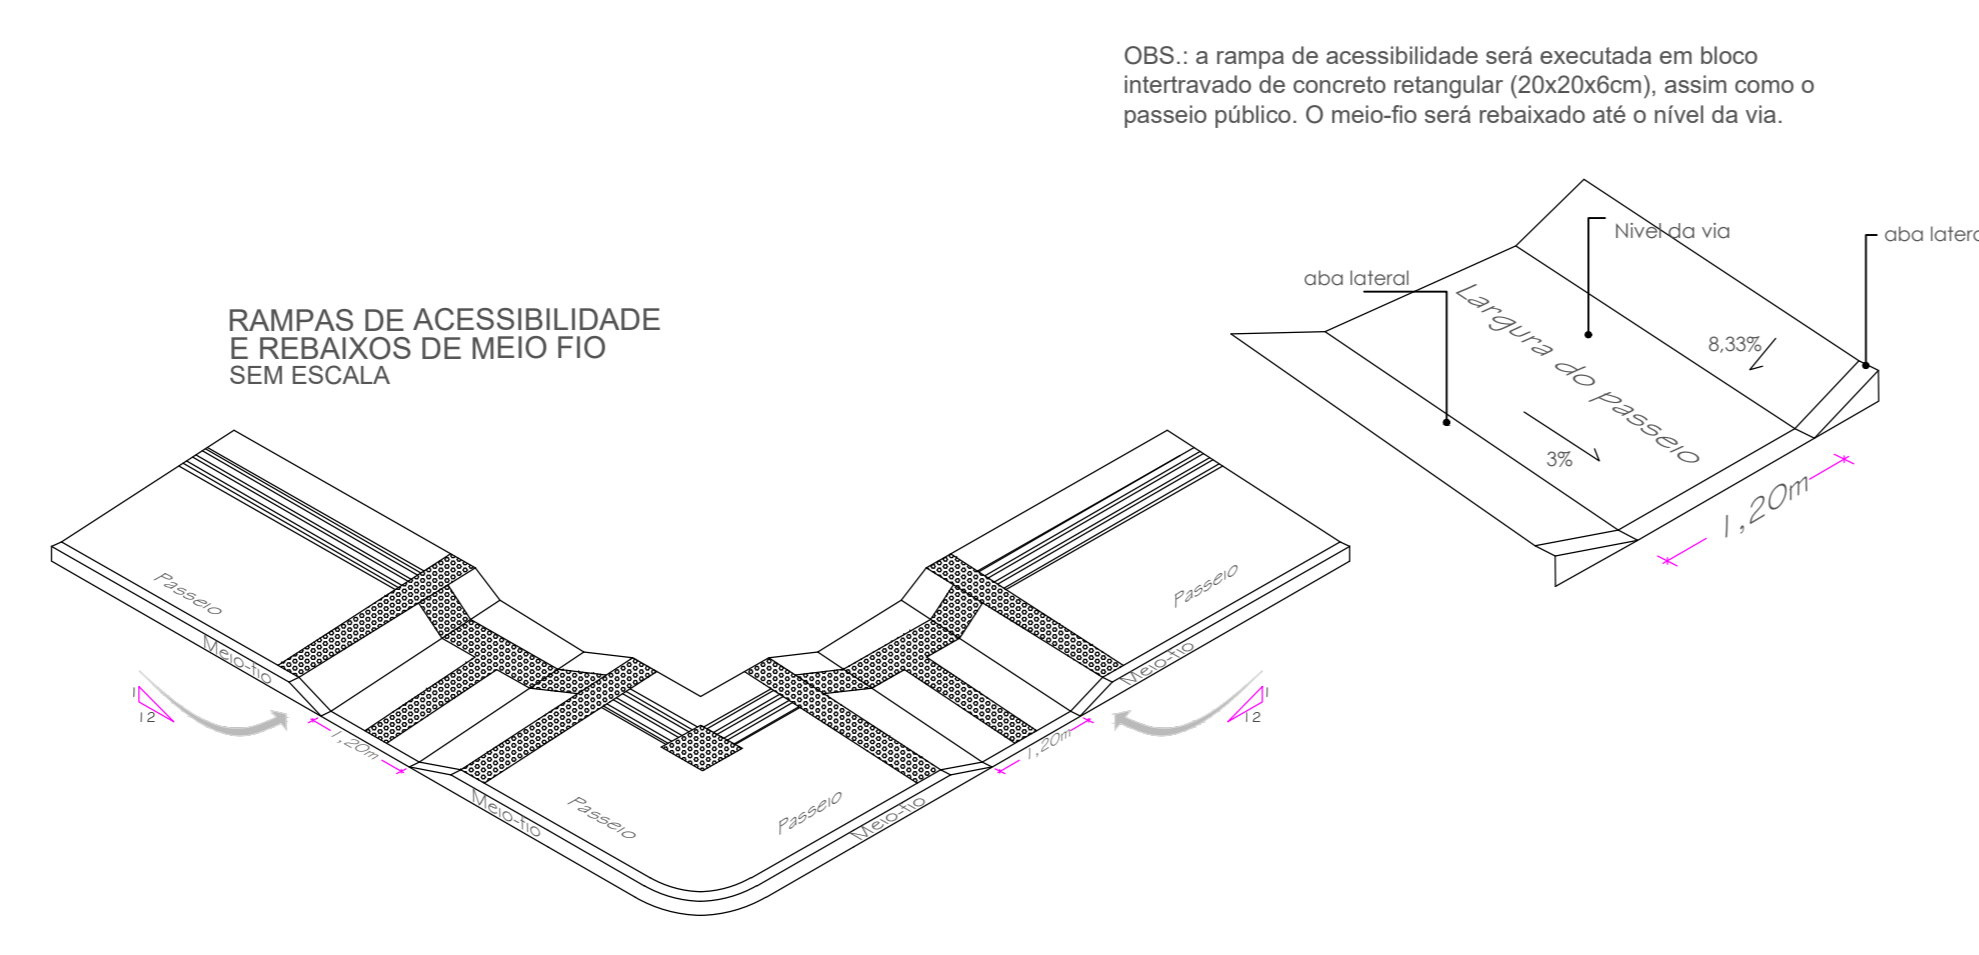

DETALHE ACESSIBILIDADE/ REBAIXOS PASSEIOS

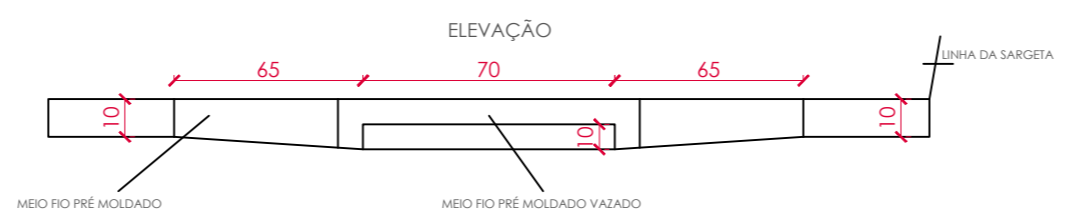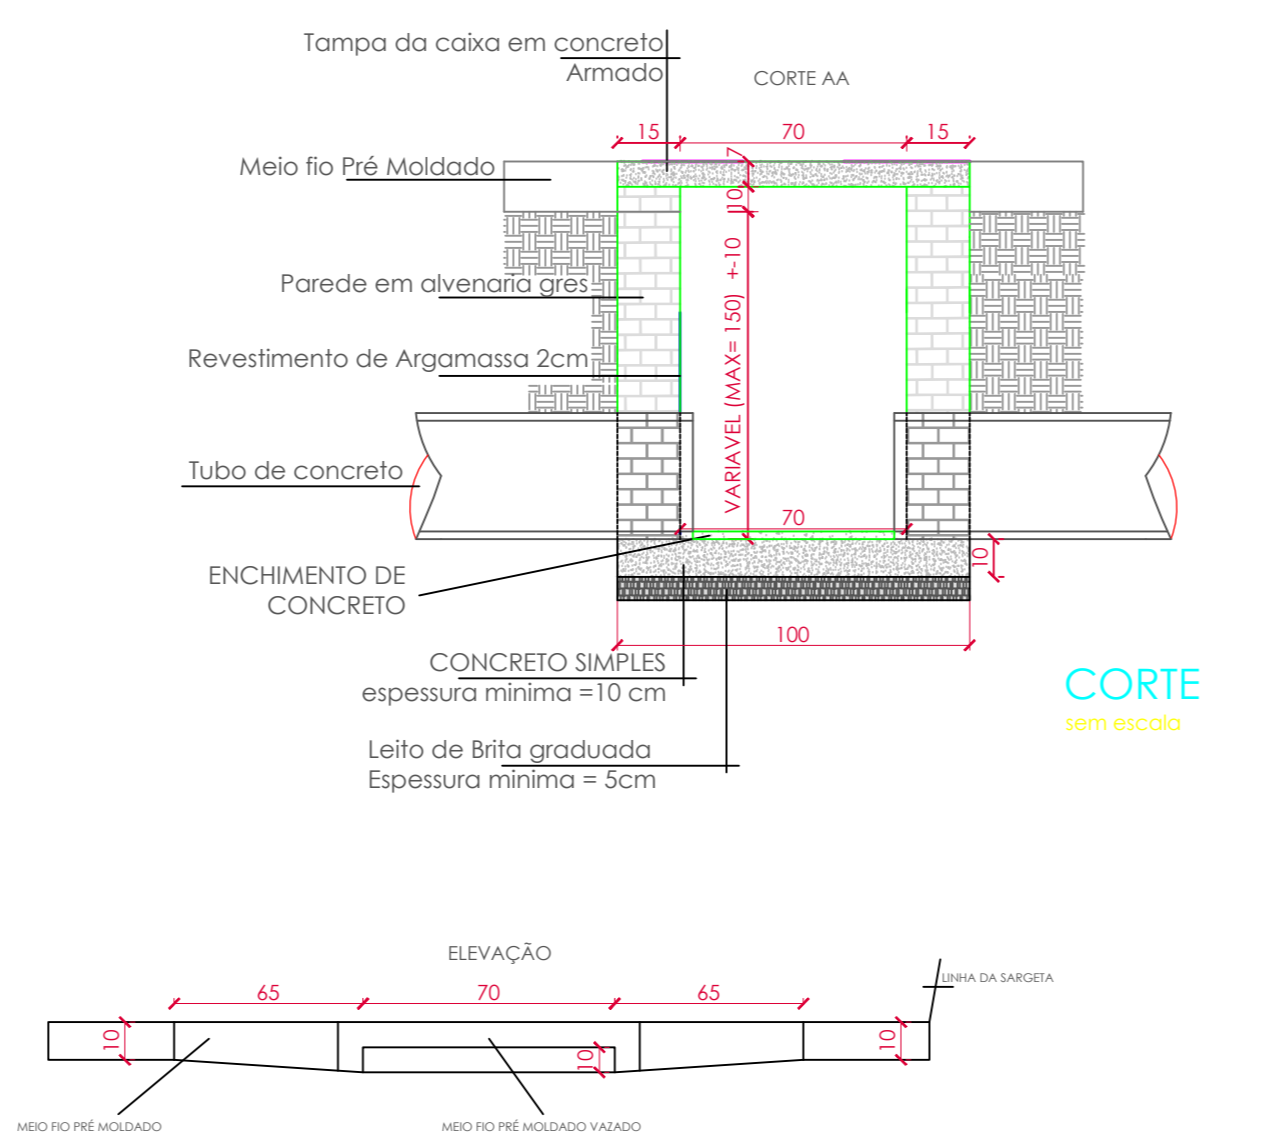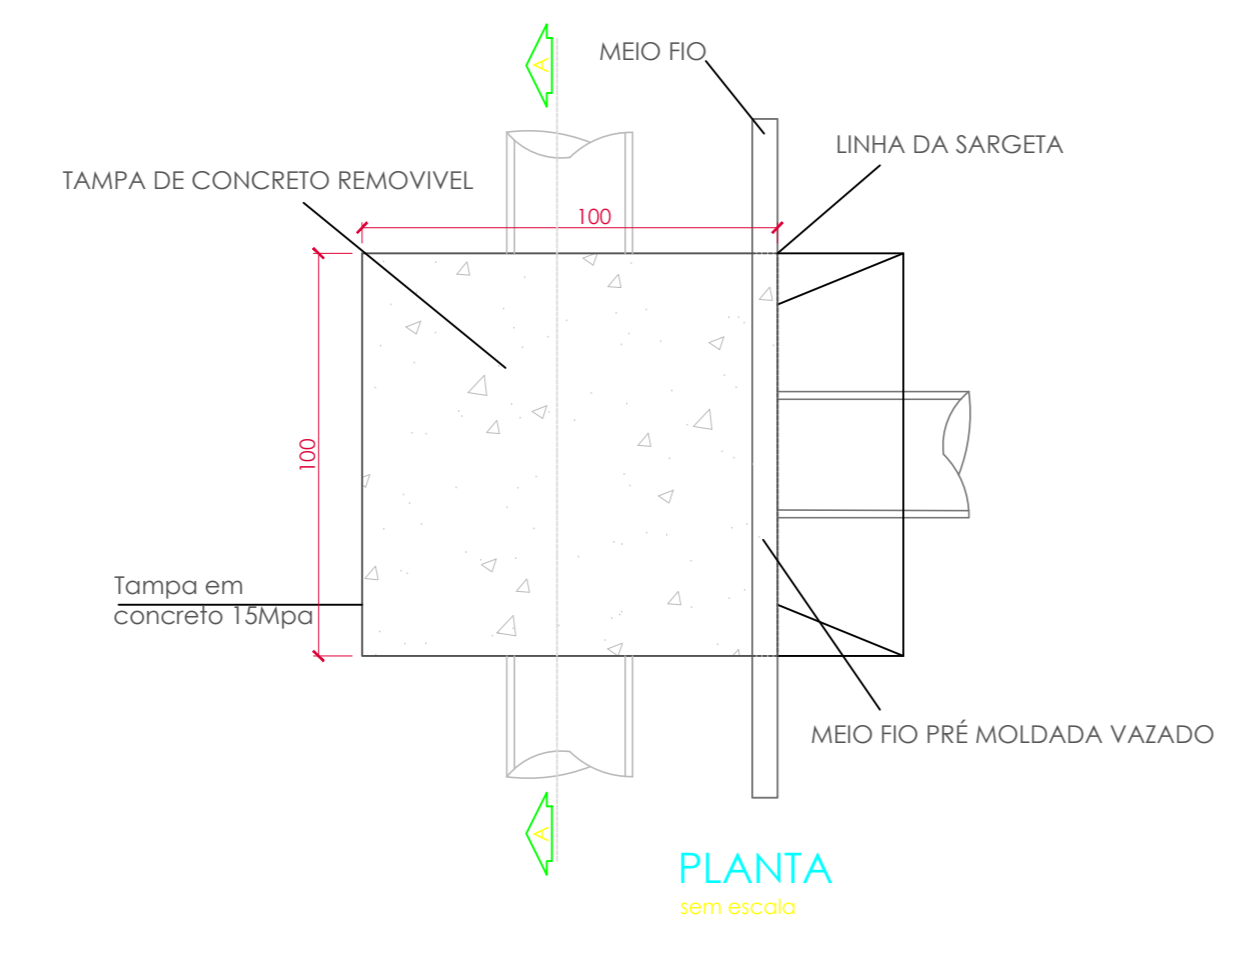

DETALHE CAIXA

		PREFEITURA MUNICIPAL DE RIOZINHO <small>RUA. Getúlio Fardilha, 580, CEP 95695-000 - RIOZINHO/RS FONE (51)3348-1185</small>	
		PAVIM. BLOCOS DE CONCRETO E DE PASSEIO PÚBLICO	
PROJETO: <small>ARQ. PAULA TATIANA HEINEMANN - CAD. RES. 20887-0</small>	PROPRIETÁRIO: <small>PREFEITURA MUNICIPAL DE RIOZINHO</small>		
ESPECIFICAÇÕES: DETALHES PAVIMENTAÇÃO E PASSEIOS		DESENHO: TATIANA	
DATA: AGOSTO/2018	ESCALA: SEM ESCALA	ÁREA:	PRANCHAS: 01/02