
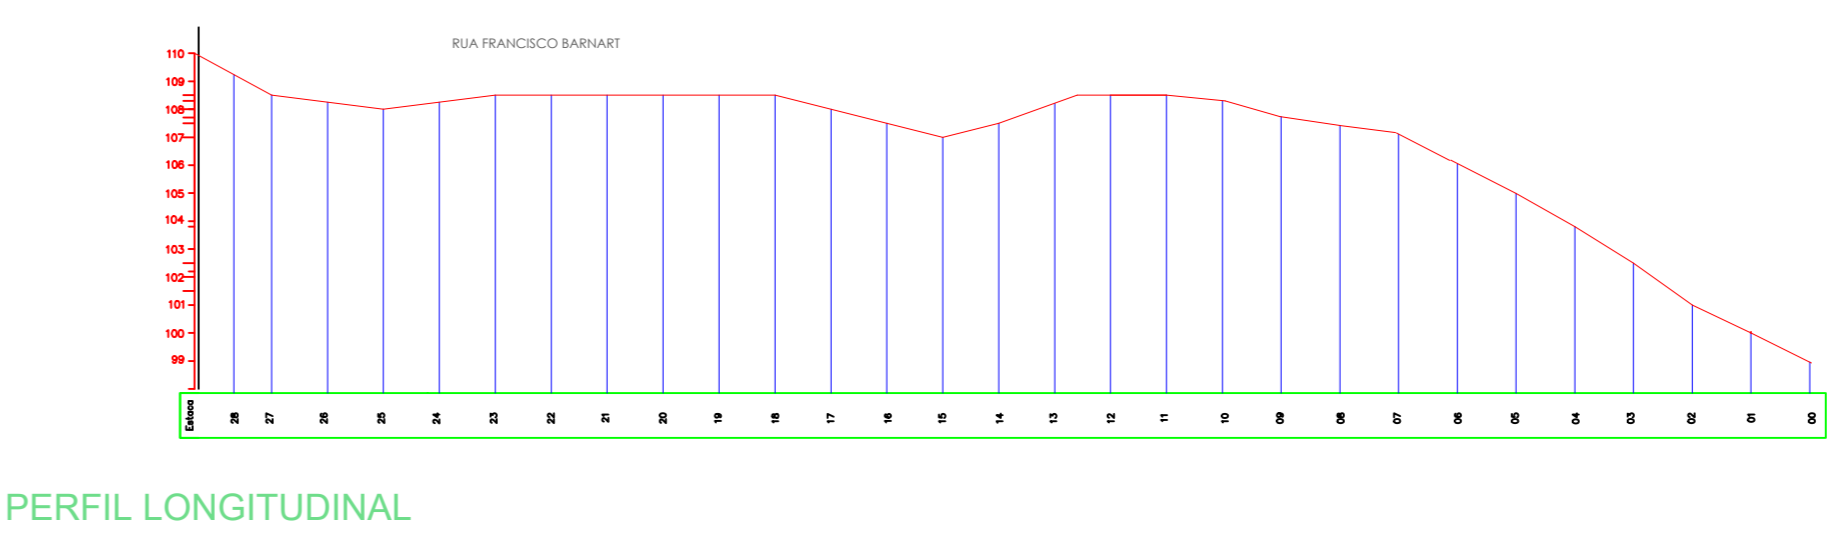



NOTAS
 para detalhe meio fio: ver prancha DETALHE 01
 calçadas/rampas/rebaixos: ver prancha DETALHE 01
 para detalhes de sinalização (placas, FTP): ver prancha DETALHE 02

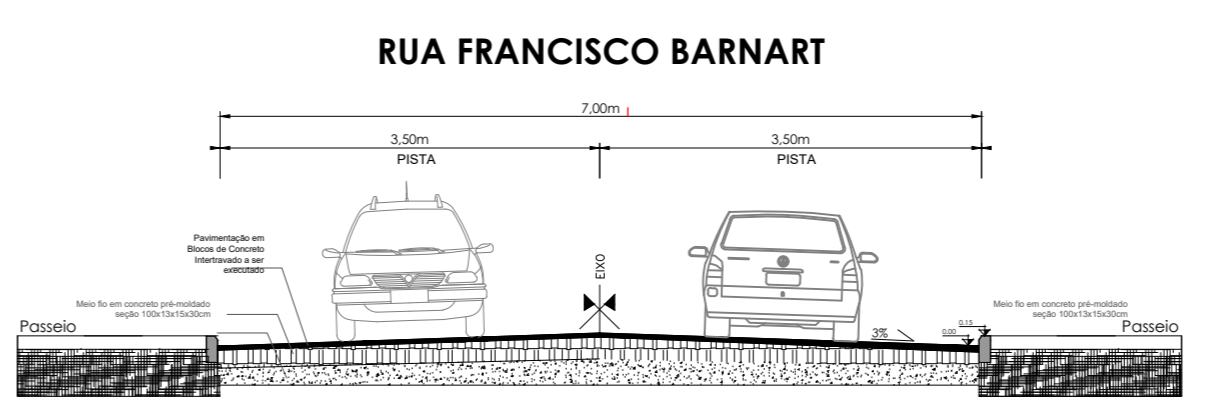

		PREFEITURA MUNICIPAL DE RIOZINHO <small>RUA, Guerra Flandro, 580, CEP 55495-000 - RIOZINHO/RS FONE (51)3548-1185</small>	
		PAVIM. BLOCOS DE CONCRETO E DE PASSEIO PÚBLICO <small>LOCAL: RUA FRANCISCO BARNART</small>	
<small>PROJETO:</small> ARQ. PAULA TATIANA HEINEMANN - CAU/RB 39887/0		<small>PROPRIETÁRIO:</small> PREFEITURA MUNICIPAL DE RIOZINHO	
<small>ESPECIFICAÇÕES:</small> PAVIMENTAÇÃO E SINALIZAÇÃO		<small>DESENHO:</small> TATIANA	
<small>DATA:</small> AGOSTO/2018	<small>ESCALA:</small> 1:1.500	<small>ÁREA:</small> A = 3.968,09m²	<small>FRANCHA:</small> 01/02

SINALIZAÇÃO
 PLANTAS BAIXAS