


NOTAS
 para detalhe meio fio: ver prancha DETALHE 01
 calçadas/rampas/rebaixos: ver prancha DETALHE 01
 para detalhes de sinalização (placas, FTP): ver prancha DETALHE 02

- CANALIZAÇÃO/BOCA DE LOBO JÁ EXECUTADA/EXISTENTE
- CANALIZAÇÃO A REALIZAR: EM CONCRETO ARMADO PARA ESGOTO PLUVIAL TIPO PA2 MF - Ø500mm
- CANALIZAÇÃO A REALIZAR: EM CONCRETO SIMPLES PARA ESGOTO PLUVIAL TIPO PS2 MF - Ø500mm
- CAIXA BOCA DE LOBO

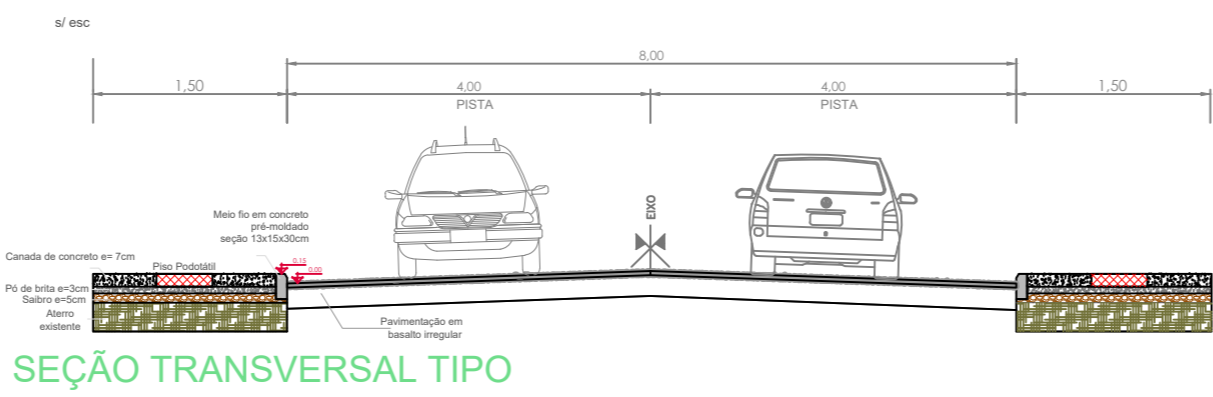

PREFEITURA MUNICIPAL DE RIOZINHO
 RUA. Guerino Pandolfo, 580, CEP 95695-000 - RIOZINHO/RS FONE (51)3548-1185

PAVIM.ASFALTICA E DE PASSEIO PÚBLICO EM BLOCO DE CONCRETO
 LOCAL: RUA ANGELO BONALUME

PROJETO:
 ARQ.PAULA TATIANA HENNEMANN - CAU RS 39887-0

PROPRIETÁRIO:
 PREFEITURA MUNICIPAL DE RIOZINHO

ESPECIFICAÇÕES:
 PAVIMENTAÇÃO, PASSEIO PÚBLICO, DRENAGEM E SINALIZAÇÃO

DESENHO:
 TATIANA

DATA:
 AGOSTO/2018

ESCALA:
 1:300

ÁREA:
 A = 590,72m²

PRANCHA:
 UNICA