


NOTAS  
 para detalhe meio fio: ver prancha DETALHE 01  
 calçadas/rampas/rebaixos: ver prancha DETALHE 01  
 para detalhes de sinalização (placas, FTP): ver prancha DETALHE 02

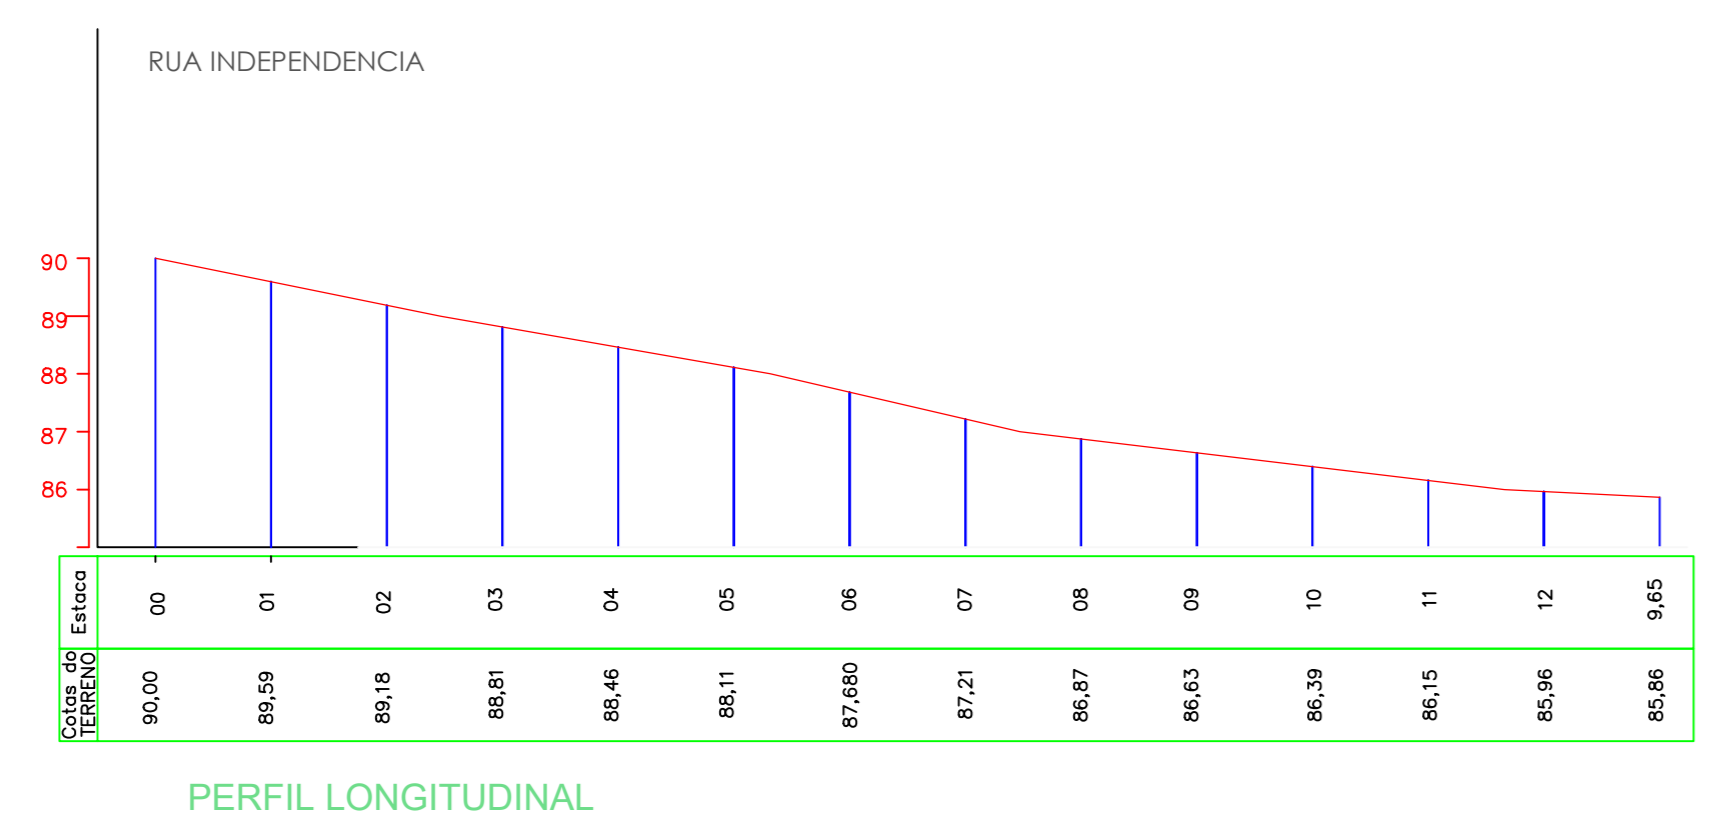

- CANALIZAÇÃO/BOCA DE LOBO JÁ EXECUTADA/EXISTENTE
- CANALIZAÇÃO A REALIZAR: EM CONCRETO ARMADO PARA ESGOTO PLUVIAL TIPO PA2 MF - Ø400mm
- CANALIZAÇÃO A REALIZAR: EM CONCRETO SIMPLES PARA ESGOTO PLUVIAL TIPO PS2 MF - Ø400mm
- CAIXA BOCA DE LOBO

		<b>PREFEITURA MUNICIPAL DE RIOZINHO</b> <small>RUA: Guerra Paulista, 380, CEP: 15450-000 - RIOZINHO/RJ FONE: (011)3546-1185</small>	
		<b>PAVIM. EM BLOCOS DE CONCRETO E DE PASSEIO PÚBLICO</b> <small>LOCAL: RUA INDEPENDENCIA</small>	
PROJETO:	PROPRIETÁRIO:		
ARQ. PAULA TATIANA HEINEMANN - CAU 05.39887-0	PREFEITURA MUNICIPAL DE RIOZINHO		
ESPECIFICAÇÕES:	DESENHO:		
PAVIMENTAÇÃO, PASSEIO PÚBLICO, DRENAGEM E SINALIZAÇÃO	TATIANA		
DATA:	ESCALA:	ÁREA:	PRATICA:
AGOSTO/2018	1:800	A = 1.964,75m²	UNICA