
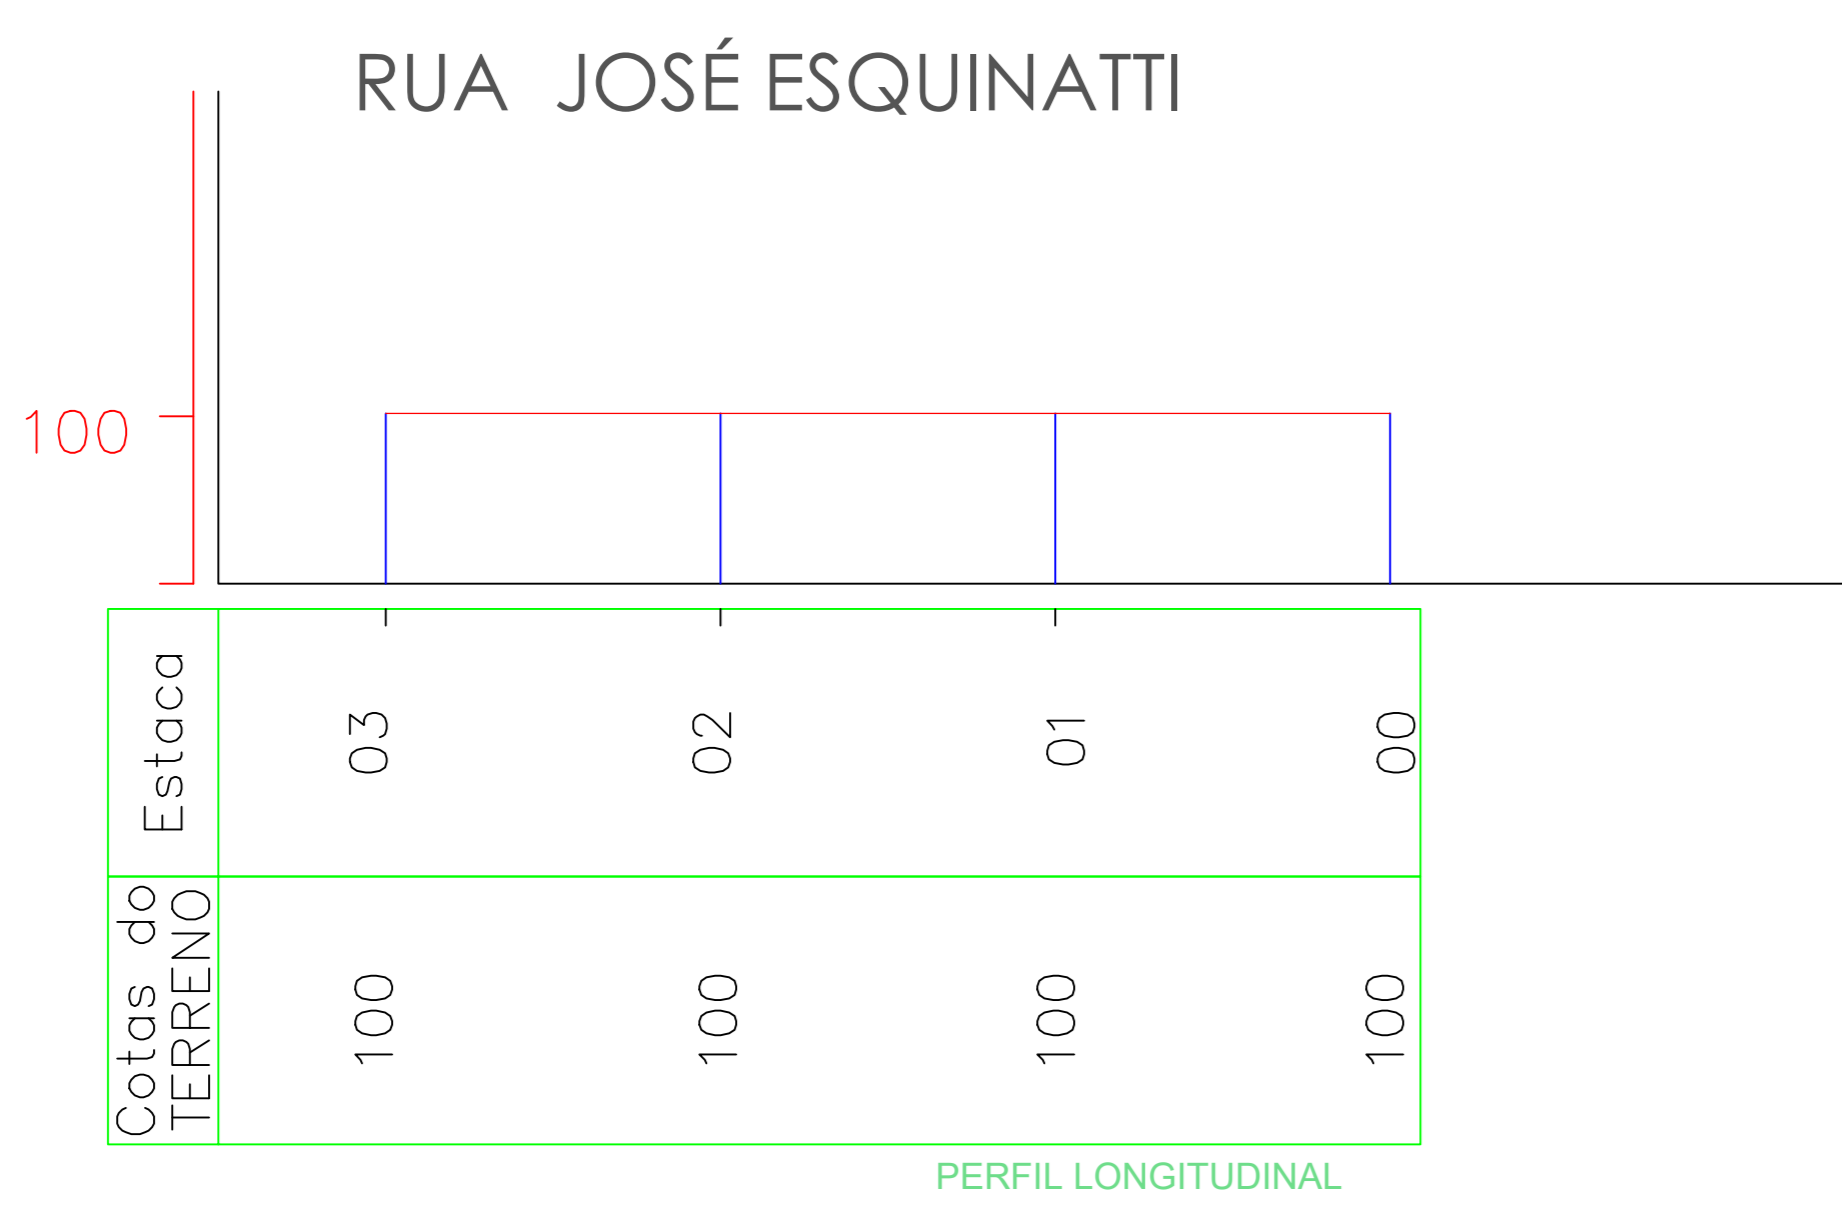
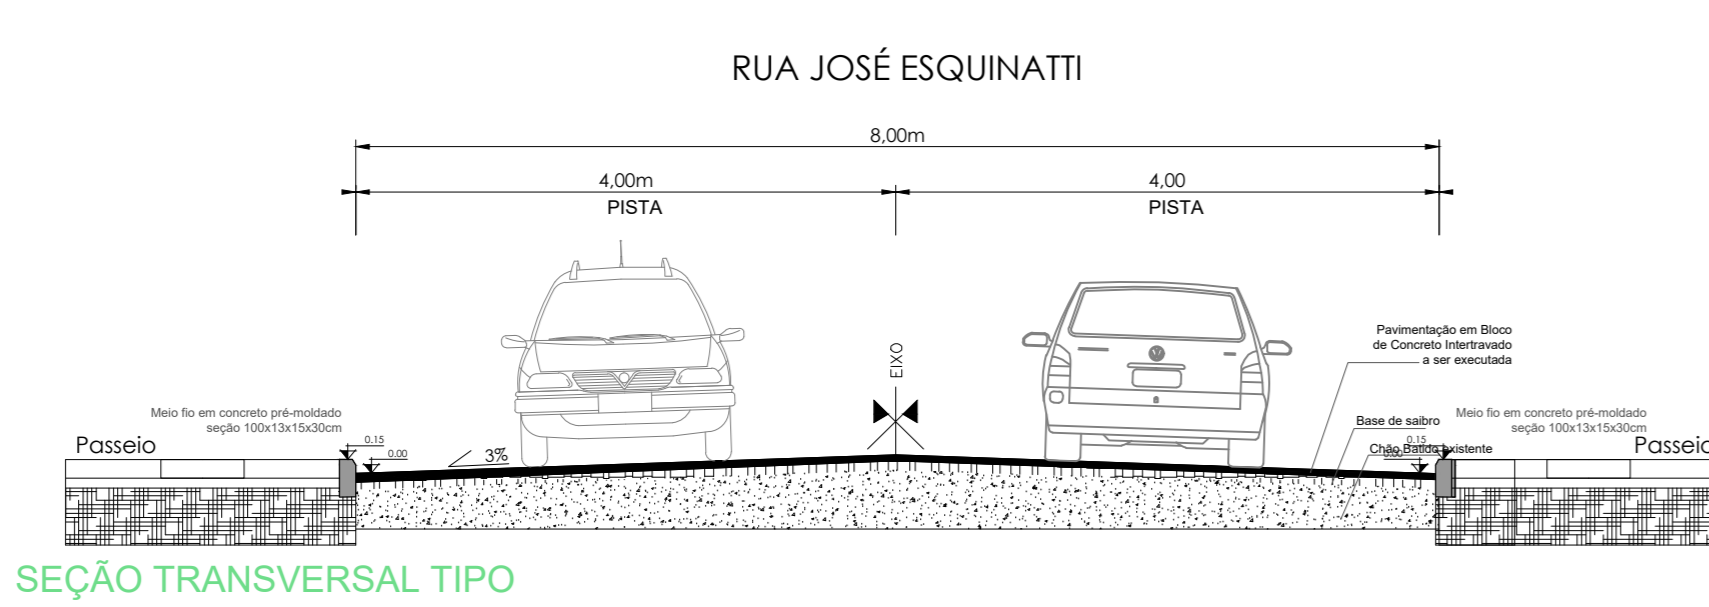


NOTAS
 para detalhe meio fio: ver prancha DETALHE 01
 calçadas/rampas/rebaixos: ver prancha DETALHE 01
 para detalhes de sinalização (placas, FTP): ver prancha DETALHE 02

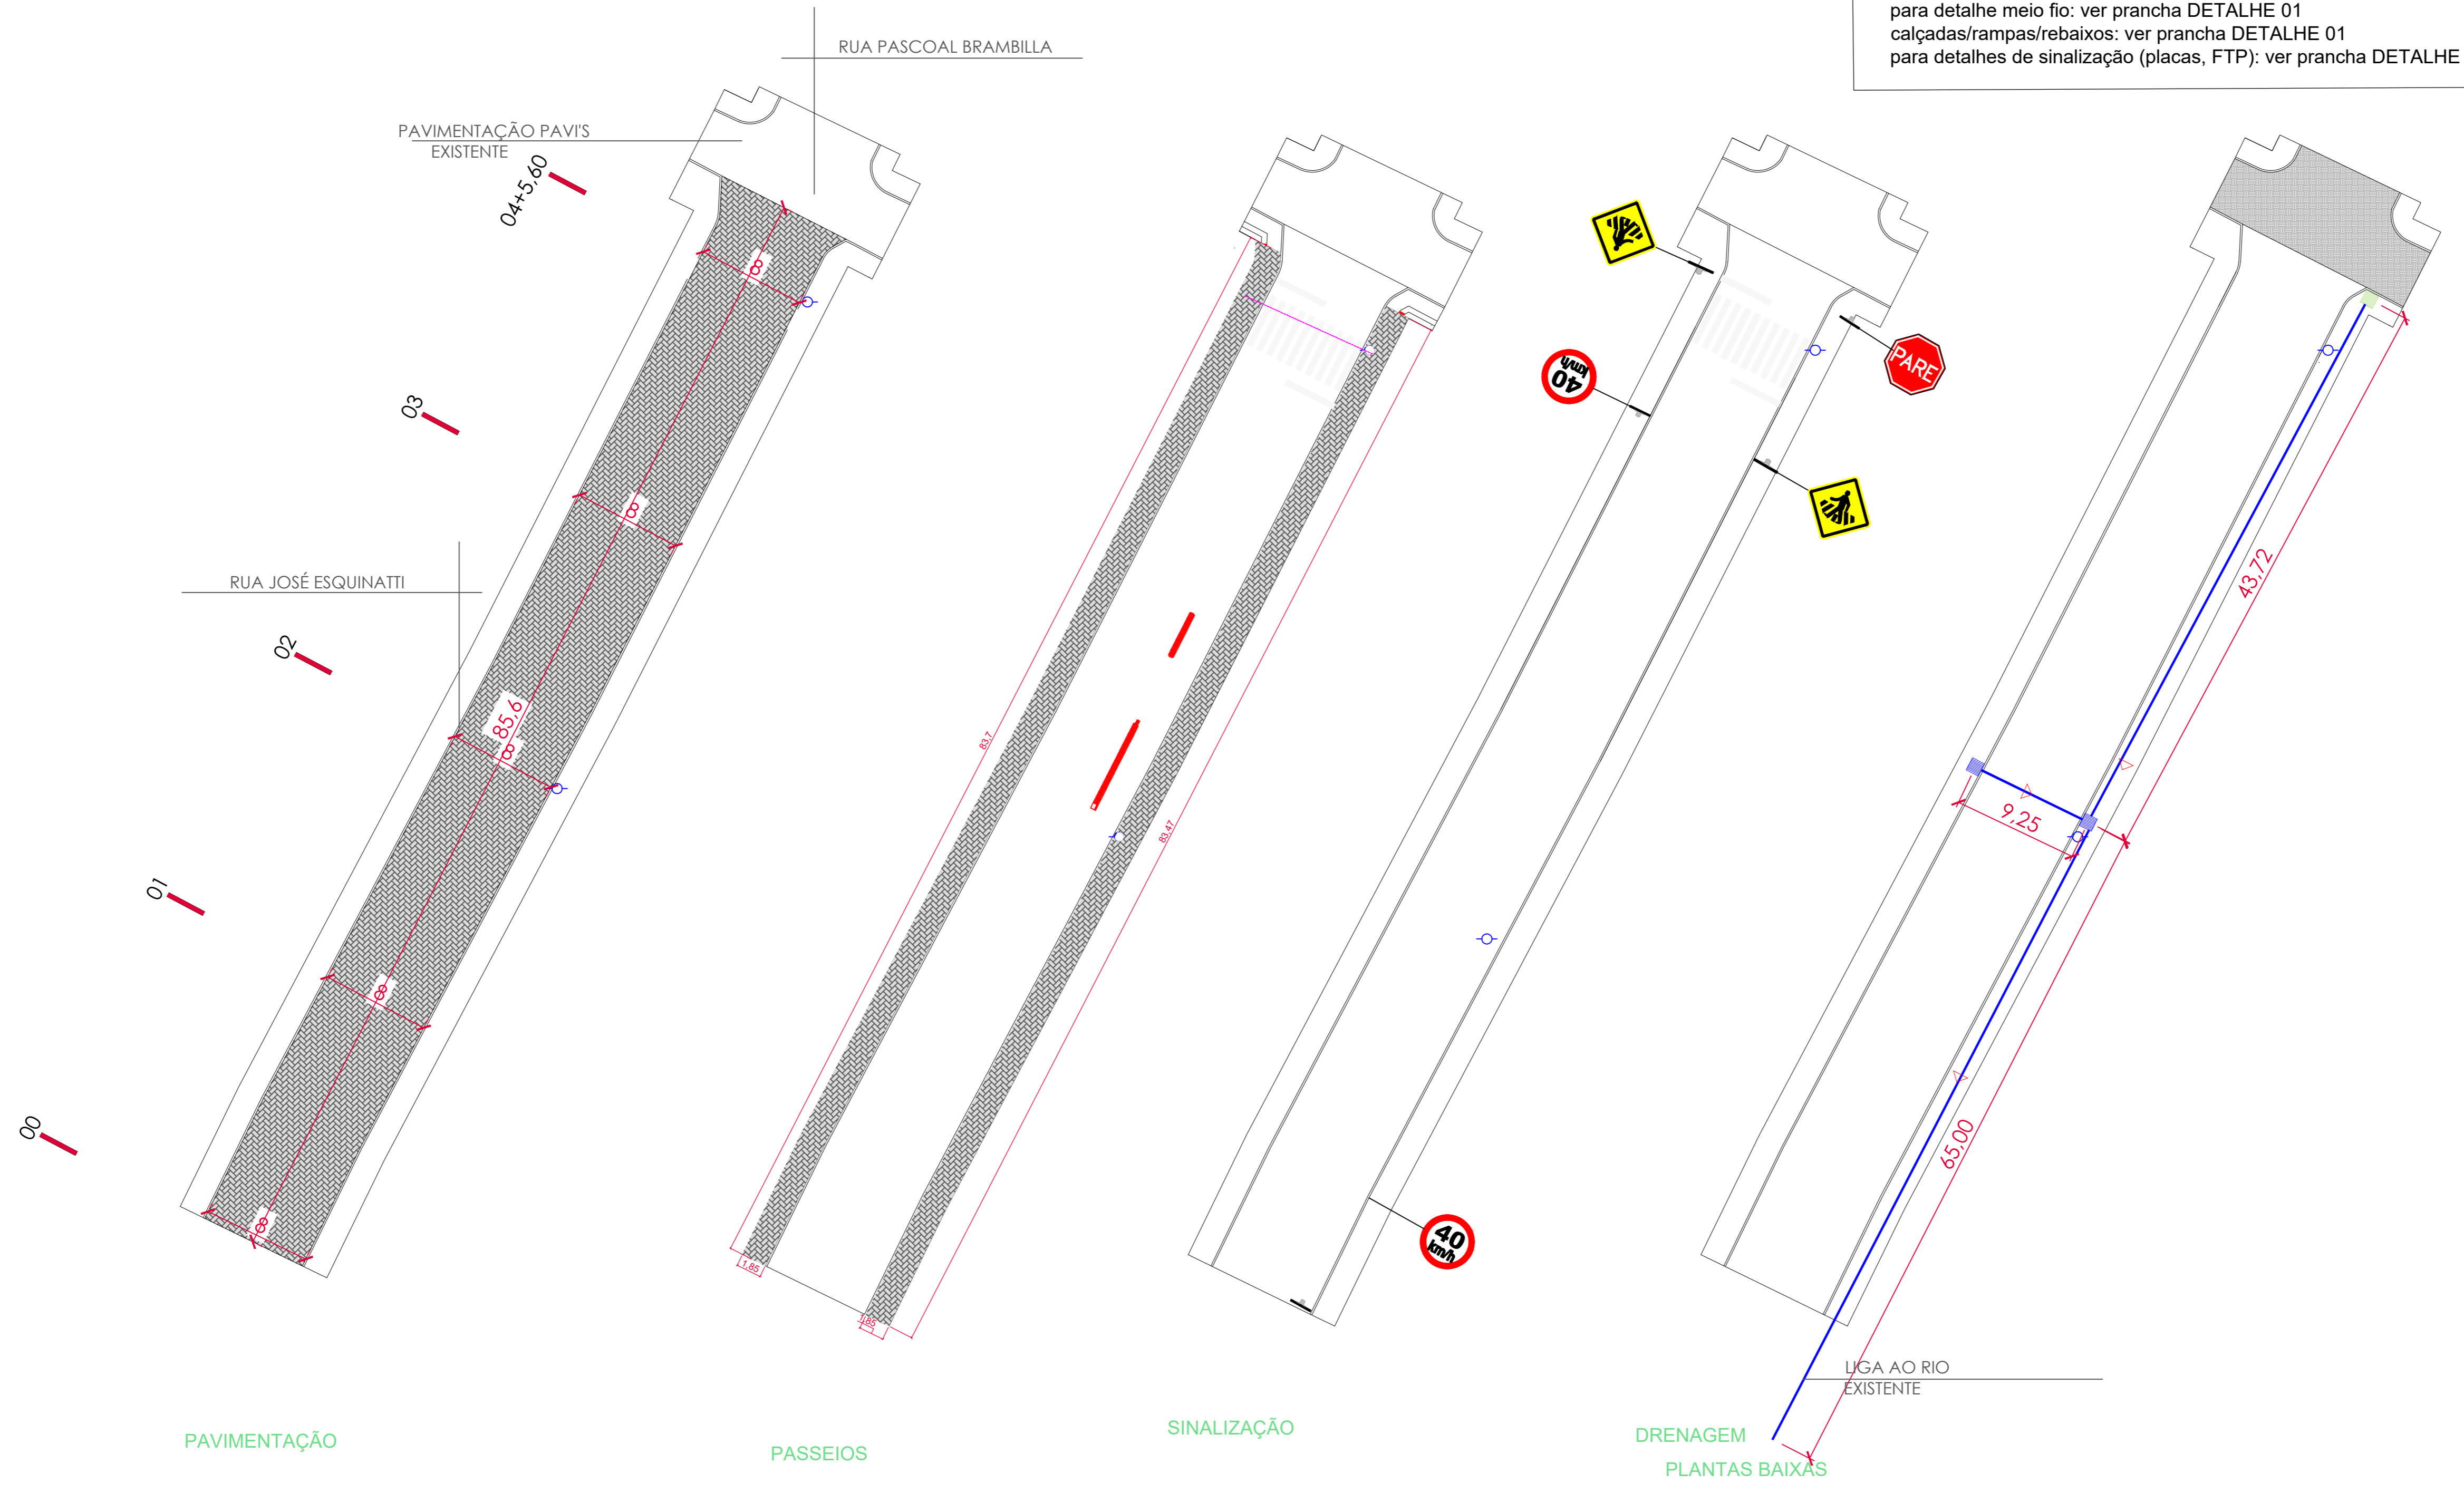

- CANALIZAÇÃO/BOCA DE LOBO JÁ EXECUTADA/EXISTENTE
- CANALIZAÇÃO A REALIZAR: EM CONCRETO ARMADO PARA ESGOTO PLUVIAL TIPO PA2 MF - Ø400mm
- CANALIZAÇÃO A REALIZAR: EM CONCRETO SIMPLES PARA ESGOTO PLUVIAL TIPO PS2 MF - Ø400mm
- CAIXA BOCA DE LOBO

- CANALIZAÇÃO/BOCA DE LOBO JÁ EXECUTADA/EXISTENTE
- CANALIZAÇÃO A REALIZAR: EM CONCRETO ARMADO PARA ESGOTO PLUVIAL TIPO PA2 MF - Ø400mm
- CANALIZAÇÃO A REALIZAR: EM CONCRETO SIMPLES PARA ESGOTO PLUVIAL TIPO PS2 MF - Ø400mm
- CAIXA BOCA DE LOBO

		PREFEITURA MUNICIPAL DE RIOZINHO <small>RUA. Duvidio Fontoura, 585 - CEP 55695-000 - RIOZINHO/RN - FONE: (51)3546-1185</small>	
		PAVIM. EM BLOCOS DE CONCRETO E DE PASSEIO PÚBLICO <small>LOCAL: RUA JOSÉ ESQUINATTI</small>	
PROJETO:	PROPRIETÁRIO:		
ARG. PALLA TATIANA HENNEMANN - CAU ES 39887-D	PREFEITURA MUNICIPAL DE RIOZINHO		
ESPECIFICAÇÕES:	DESENHO:		
PAVIMENTAÇÃO, PASSEIO PÚBLICO, DRENAGEM E SINALIZAÇÃO	TATIANA		
DATA:	ESCALA:	ÁREA:	FRANQUIA:
AGOSTO/2018	1:800	A = 422,93m²	UNICA