



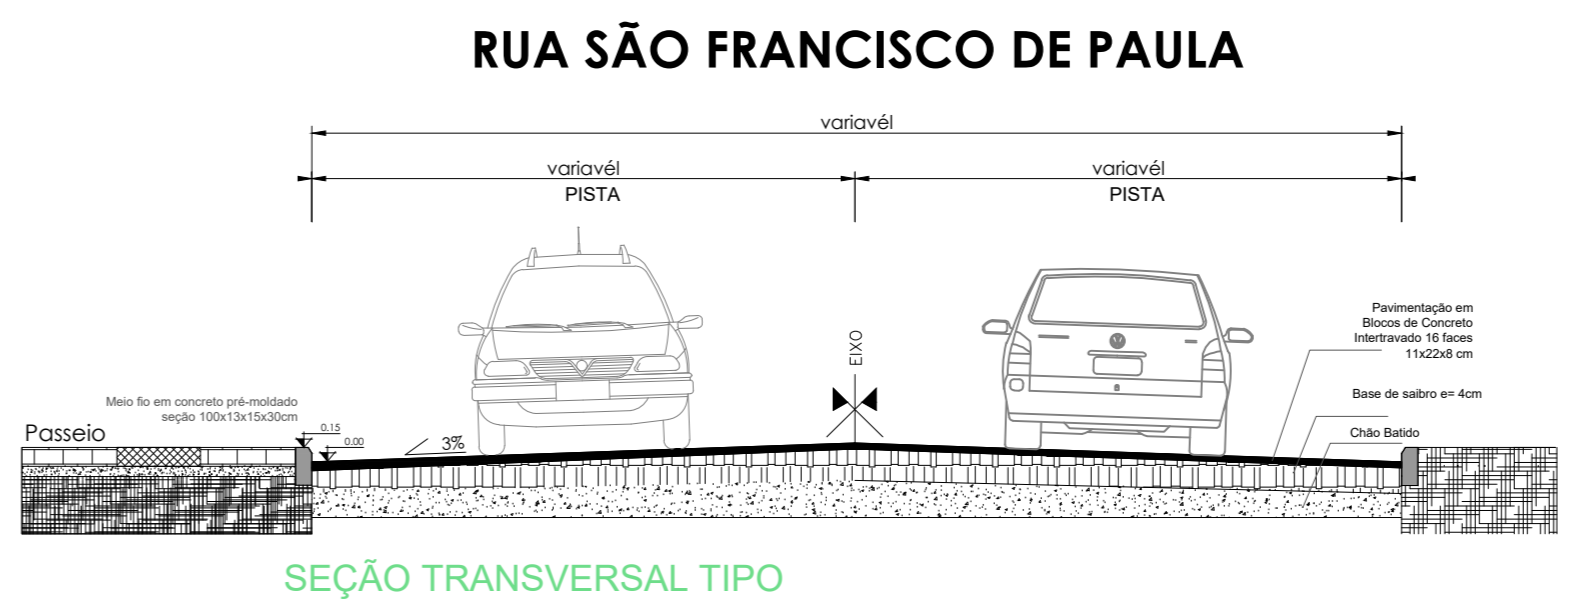

- CANALIZAÇÃO/BOCA DE LOBO JÁ EXECUTADA/EXISTENTE
- CANALIZAÇÃO A REALIZAR: EM CONCRETO ARMADO PARA ESGOTO PLUVIAL TIPO PA2 MF - Ø400mm
- CANALIZAÇÃO A REALIZAR: EM CONCRETO SIMPLES PARA ESGOTO PLUVIAL TIPO PS2 MF - Ø400mm
- CAIXA BOCA DE LOBO

**NOTAS**  
 para detalhe meio fio: ver prancha DETALHE 01  
 calçadas/rampas/rebaixos: ver prancha DETALHE 01  
 para detalhes de sinalização (placas, FTP): ver prancha DETALHE 02

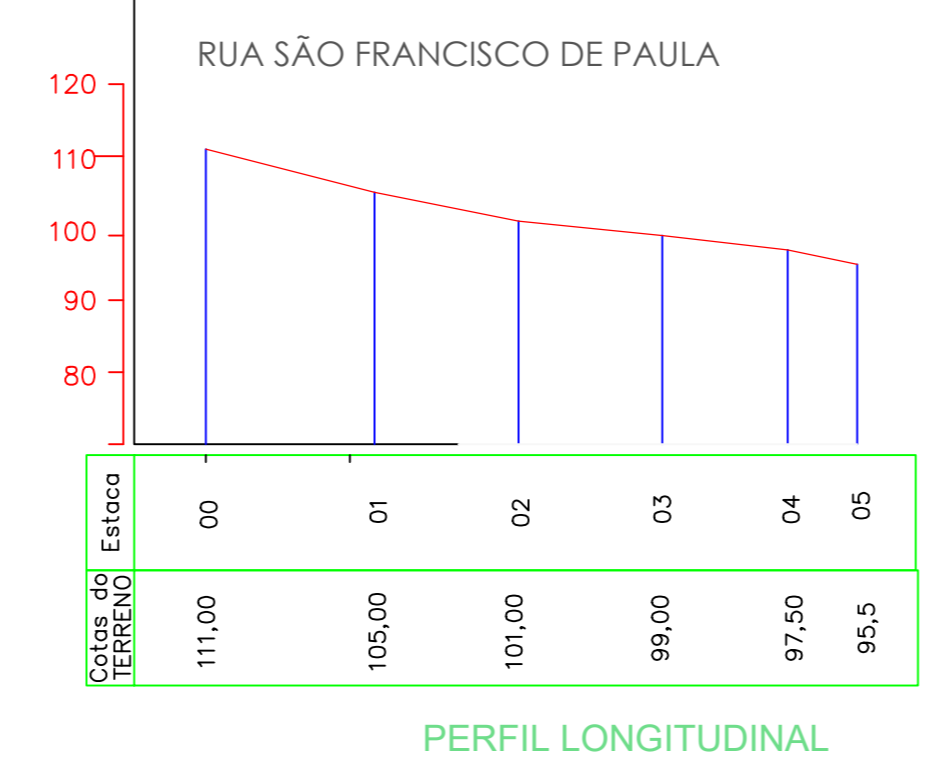

		<b>PREFEITURA MUNICIPAL DE RIOZINHO</b>	
		RUA, Guerra Paulista, 080, CEP 55695-000 - RIOZINHO/RN FONE: (51)3348-1185	
PROJETO:		PROPRIETÁRIO:	
ARQ. PAULA TATIANA HENRIKEMARI - CAU 05.39887-0		PREFEITURA MUNICIPAL DE RIOZINHO	
ESPECIFICAÇÕES: PAVIMENTAÇÃO, PASSEIO PÚBLICO, DRENAGEM E SINALIZAÇÃO		DESENHO: TATIANA	
DATA: AGOSTO/2018	ESCALA: 1:800	ÁREA: A = 422,93m²	FRANÇA: ÚNICA