


Seção Transversal

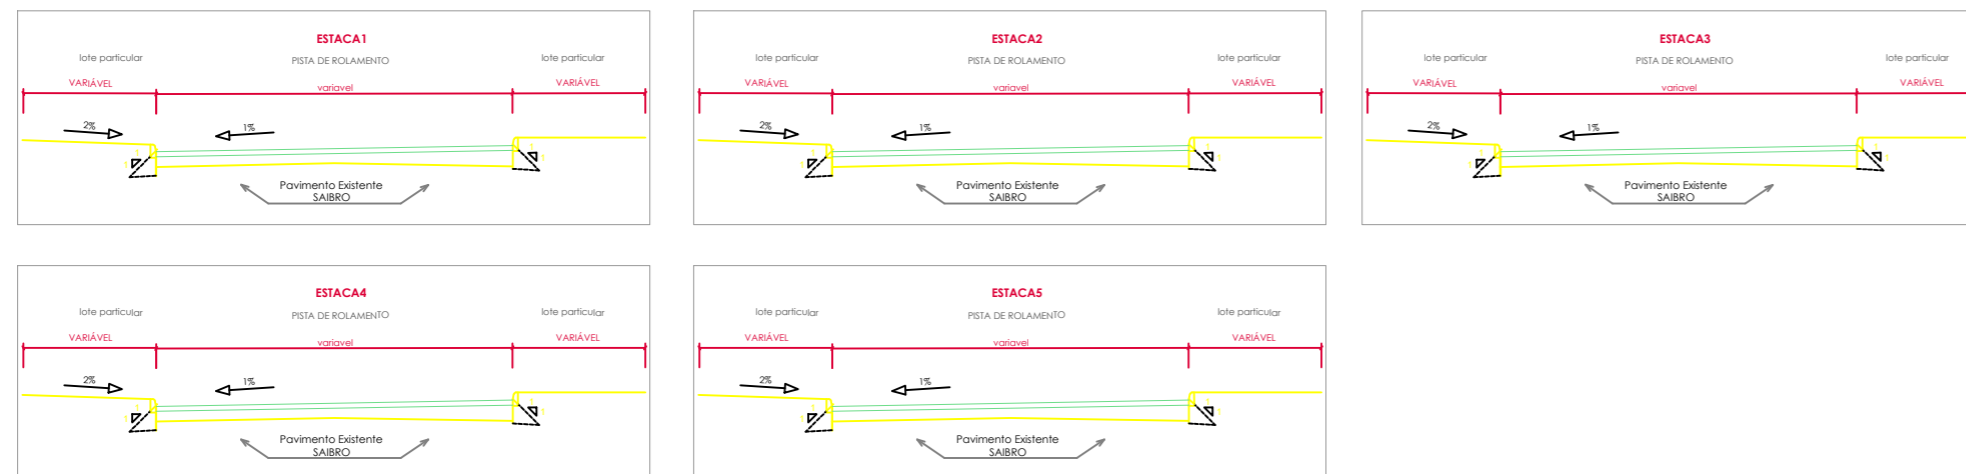

PREFEITURA MUNICIPAL DE
RIOZINHO

RUA. Guerino Pandolfo, 580, CEP 95695-000 - RIOZINHO/RS FONE (51)3548-1185

PAV. EM BLOCOS DE CONCRETO E DE PASSEIO PÚBLICO

LOCAL: TRAVESSA PEDRO TÓDERO - CALÇADÃO

C:\Users\projeto02\Desktop\7826_brasao.gif
C:\Users\Pichau\Desktop\Brasao_RiozinhoRS_2.jpg

PROJETO:

ARQ. PAULA TATIANA HENNEMANN - CAU RS 39887-0

PROPRIETÁRIO:

PREFEITURA MUNICIPAL DE RIOZINHO

ESPECIFICAÇÕES:

SEÇÃO TRANSVERSAL

DESENHO:

TATIANA

DATA:

AGOSTO/2018

ESCALA:

1:300

ÁREA:

A = 480,67m²

PRANCHA:

03/06