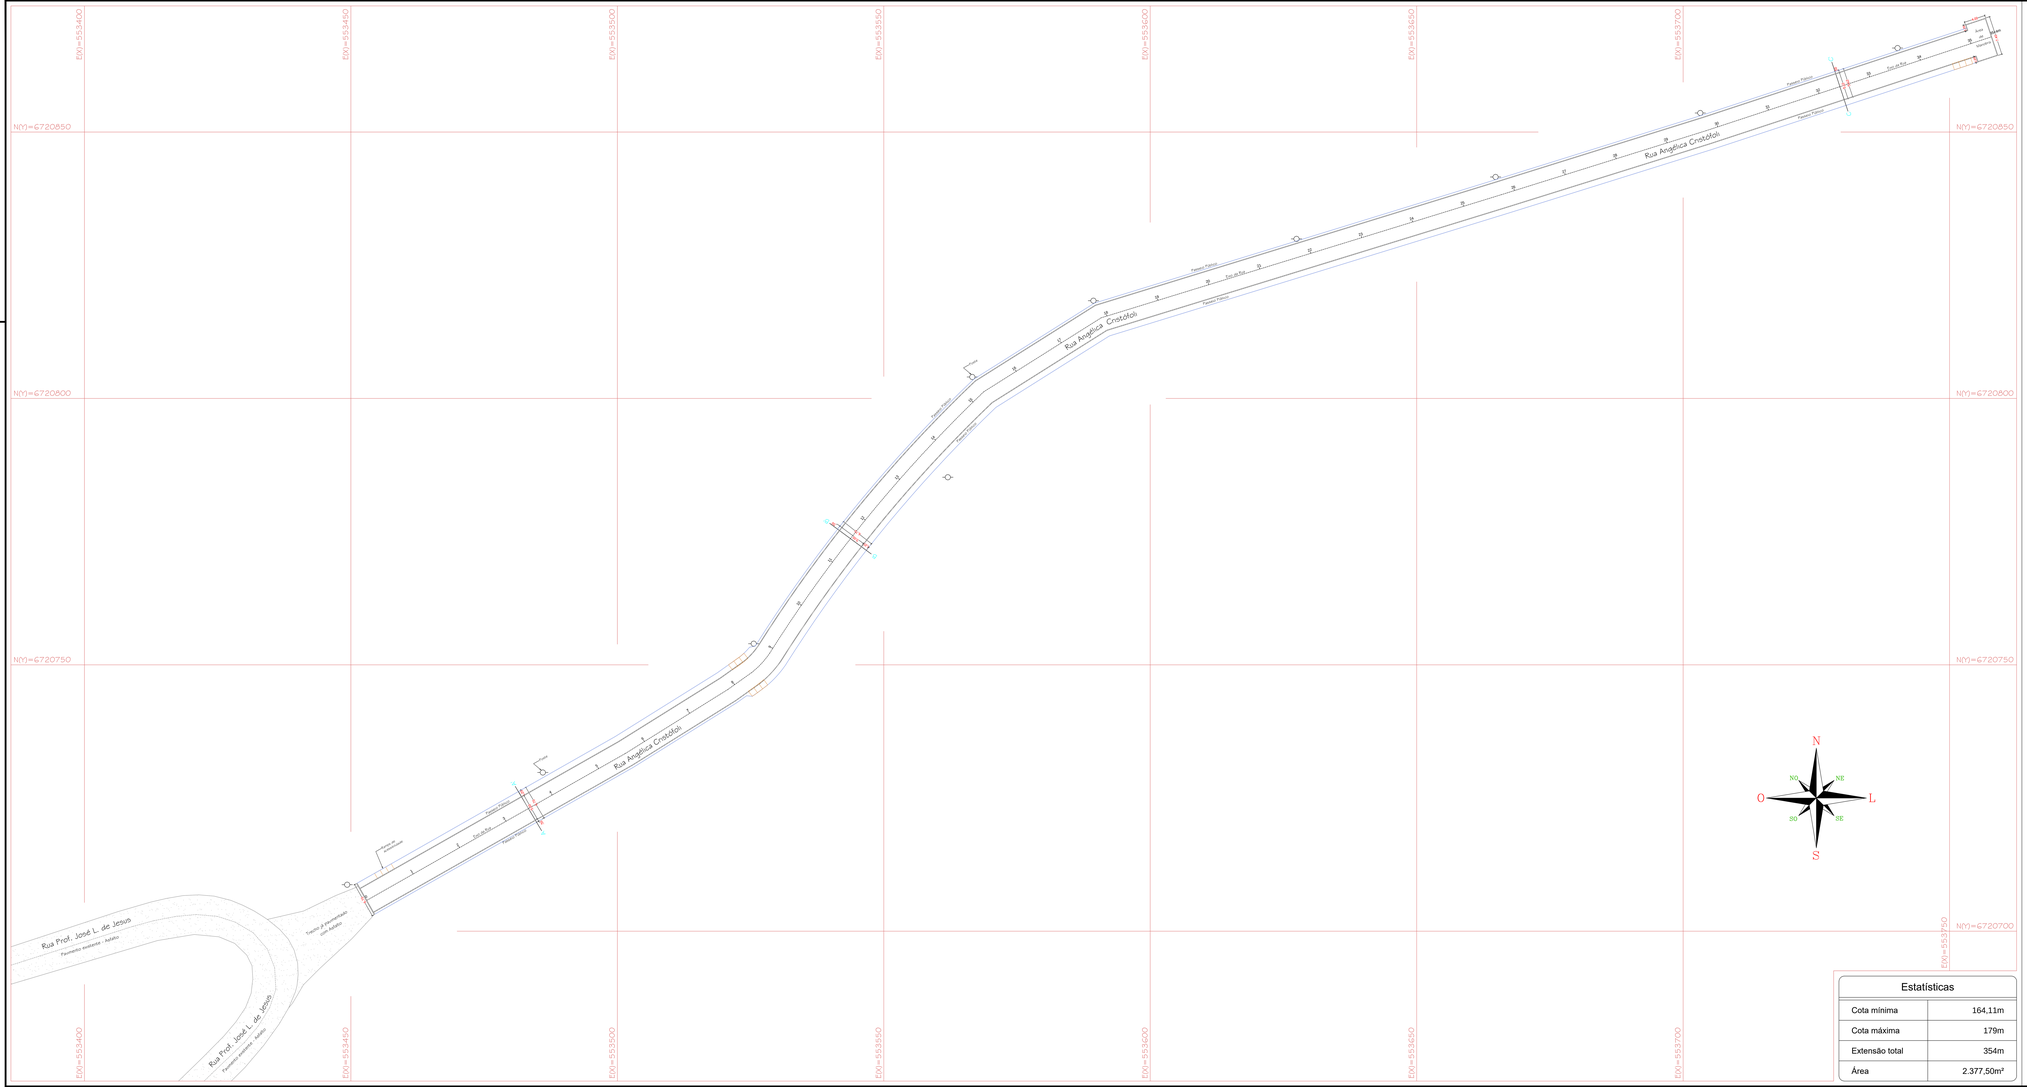

Estatísticas	
Cota mínima	164,11m
Cota máxima	179m
Extensão total	354m
Área	2.377,50m²

Blocos de Concreto	
Eixo	354m
Largura	5,00m / Variável
Área	1.776,57m²

Passeio	
Comprimento linear	669,70m
Largura	1,20m / 0,50m / Variável
Área	514,05m²

Meio-fio	
Comprimento linear	724m
Largura	0,12m
Área	86,88m²

OBSERVAÇÕES:

* Estacas no eixo da pista de 10 em 10 metros.

CARIMBOS E ANOTAÇÕES:

PREFEITURA MUNICIPAL DE RIOZINHO
RIOZINHO PARA TODOS - ADM. 2013-2016
Av. Guerino Pandolfo, 580, Centro - Riozinho/RS | Fone: (51)3548-1090 | CEP: 95.695-000

OBRA: Pavimentação, Drenagem Pluvial, Sinalização e Acessibilidade em Ruas do Município

ENDEREÇO: Rua Angélica Cristófoli - Riozinho/RS

PROPRIETÁRIO: Prefeitura Municipal de Riozinho
CNPJ: 92.401.553/0001-74

RESP. TÉCNICO: Sandro Jaquiel da Silva
Eng. Civil - CREA-RS 198.551

ESPECIFICAÇÕES: PAVIMENTAÇÃO COM BLOCOS INTERTRAVADOS DE CONCRETO

PRANCHA: P-01

DATA: Março/2016 | UNIDADE: Metro (m) | ESCALA: 1:333,33 | ÁREA: 1.776,57 m²