

Sinalização Vertical


Placa de Regulamentação - R-1	7 un.
Placa de Regulamentação - R-19	12 un.
Placa de Advertência - A-32b	17 un.

Sinalização Horizontal

Tipo de sinalização	Cor	Largura(m)	Extensão (m)
Linha Simples Contínua (LFO-1)	Amarela	0,10	906,00
Linha de Retenção (LRE)	Branca	0,30	26,37
Faixa de Travessia de Pedestres (FTP-1)	Branca	0,30	328,00

ESCALA: 1:100

DETALHAMENTOS:

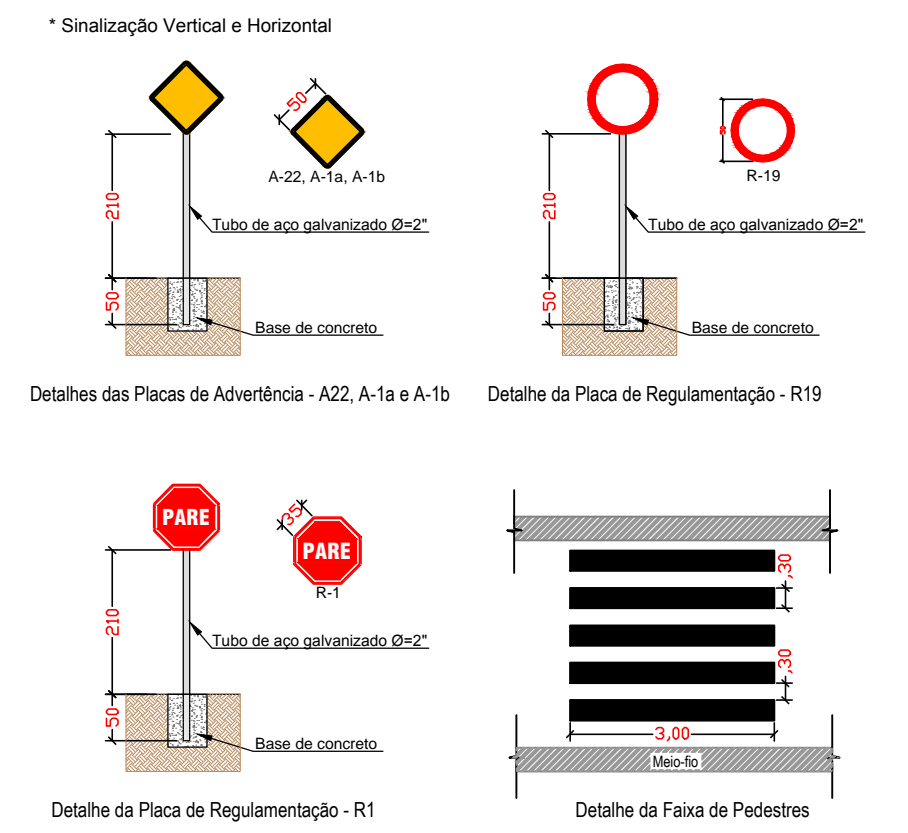

OBSERVAÇÕES:

- * A sinalização deverá seguir o Código Brasileiro de Trânsito quanto a forma, sinal, dimensões, cores e posicionamento.
- * Linha Simples Contínua (LFO-1) com 0,10m de espessura, na cor amarela, a ser aplicada no eixo da pista.
- * Faixa de travessia de pedestres (FTP): FTP-1: "Tipo Zebra" - l = 30cm; d=30cm.

CARIMBOS E ANOTAÇÕES:

PREFEITURA MUNICIPAL DE RIOZINHO
RIOZINHO PARA TODOS - ADM. 2013-2016

Av. Guerino Pandolfo, 580, Centro - Riozinho/RS | Fone: (51)3548-1090 | CEP: 95.695-000

OBRA: Capejamento e Pavimentação em Ruas do Município	
ENDEREÇO: Riozinho/RS	
PROPRIETÁRIO: Prefeitura Municipal de Riozinho CNPJ: 92.401.553/0001-74	RESP. TÉCNICO: Sandro Jaquiel da Silva Eng. Civil - CREA-RS 198.551
ESPECIFICAÇÕES: SINALIZAÇÃO	PRANCHA: S1
DATA: Junho/2016	UNIDADE: Metro (m)
ESCALA: 1:100	ÁREA: 8.052,14 m ²