


Projeto de instalações elétricas

QUADRO DE CARGAS

Ordem	Quantidade	Tensão (V)	Total (W)	Condutor (mm²)	Distribuidor (A)
1	250	250	62500	2 x 2,5	20
2	250	250	62500	2 x 2,5	20
Carga total instalada					4000

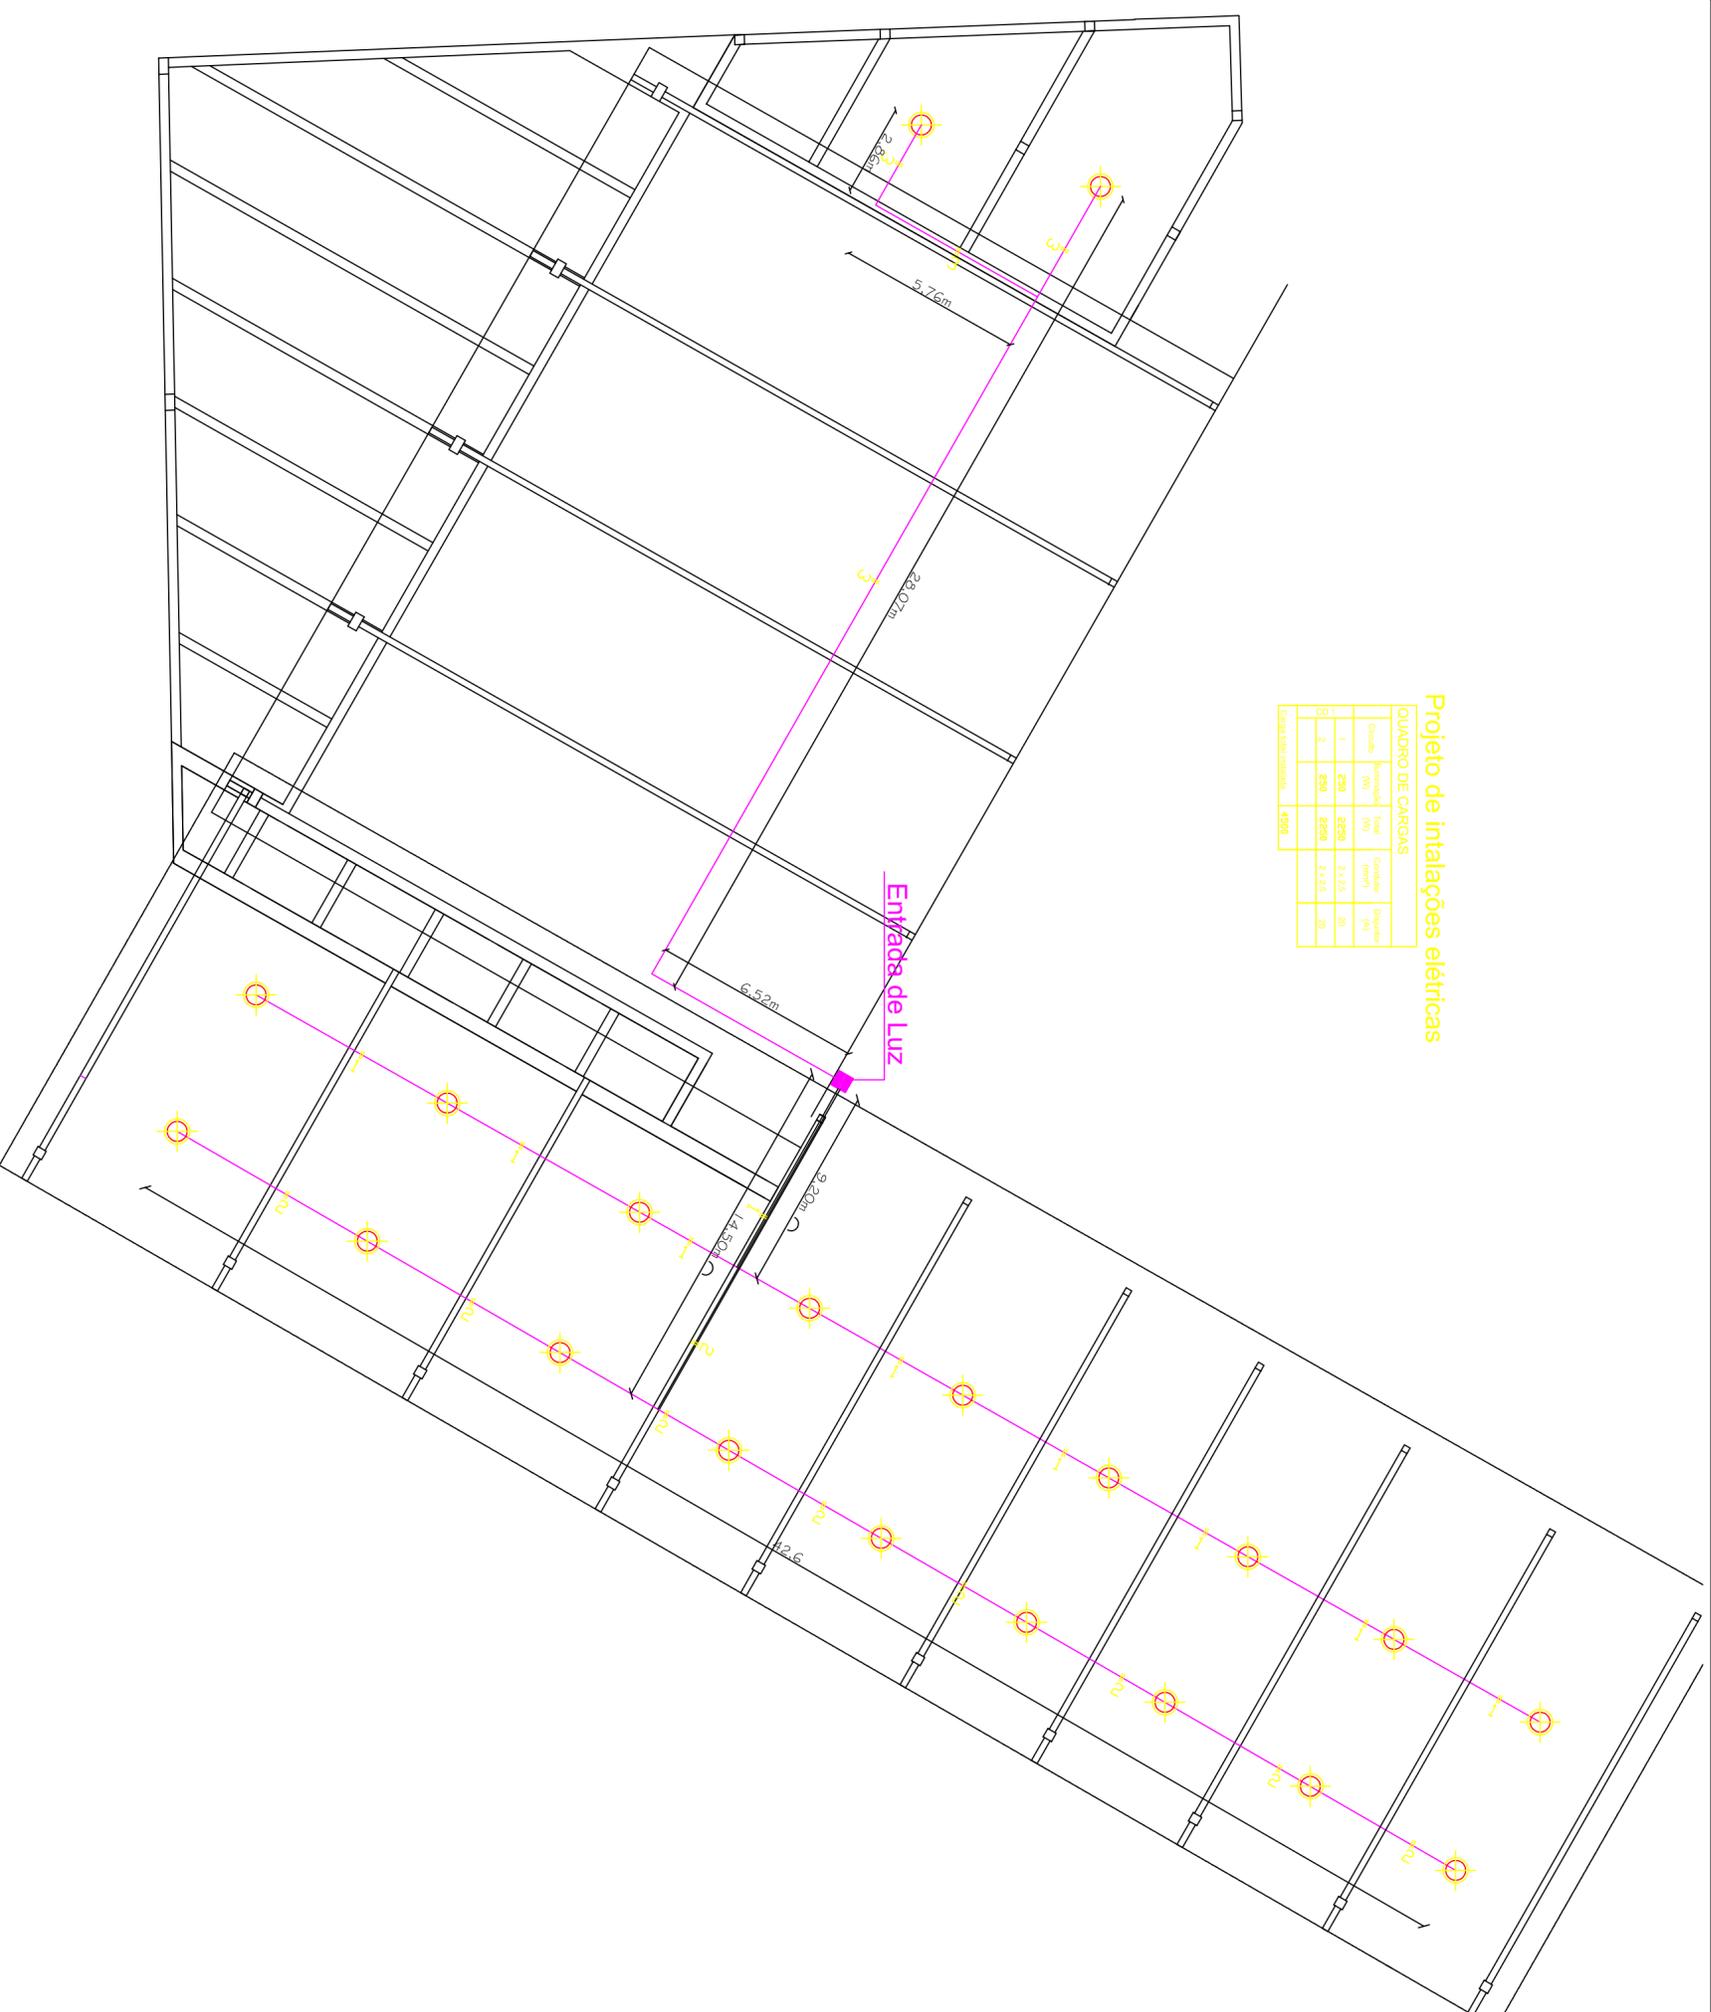

PREFEITURA MUNICIPAL DE RIOZINHO
RIOZINHO PARA TODOS - ADM. 2013-2016

Av. Getúlio Pandofo, 580, Centro - Riozinho/RS | Fone: (51)3348-1090 | CEP: 95.695-000

OBRA: SEGUNDA ETAPARUA COBERTA DA CIDADE DE RIOZINHORS

ENDERECO: Rua Sete de Setembro, Centro - Riozinho/RS

PROPRIETARIO:

Prefeitura Municipal de Riozinho

CNPJ: 92.401.533/0001-74

Paula Tatiana Hennemann

Arquiteta e Urbanista - CAU 39387-0

ESPECIFICAÇÕES:

PROJETO ELÉTRICO

PRANCHA:

P-07

DATA: MARÇO/2017 | **UNIDADE:** Metro (m) | **ESCALA:** 1:125 | **ÁREA:** 913,05M²