


ESCALA:
 1:100


RUA TAQUARA
 PAULO SALETI F/STO. ANTONIO DA PATRULHA
 RUA NOVA

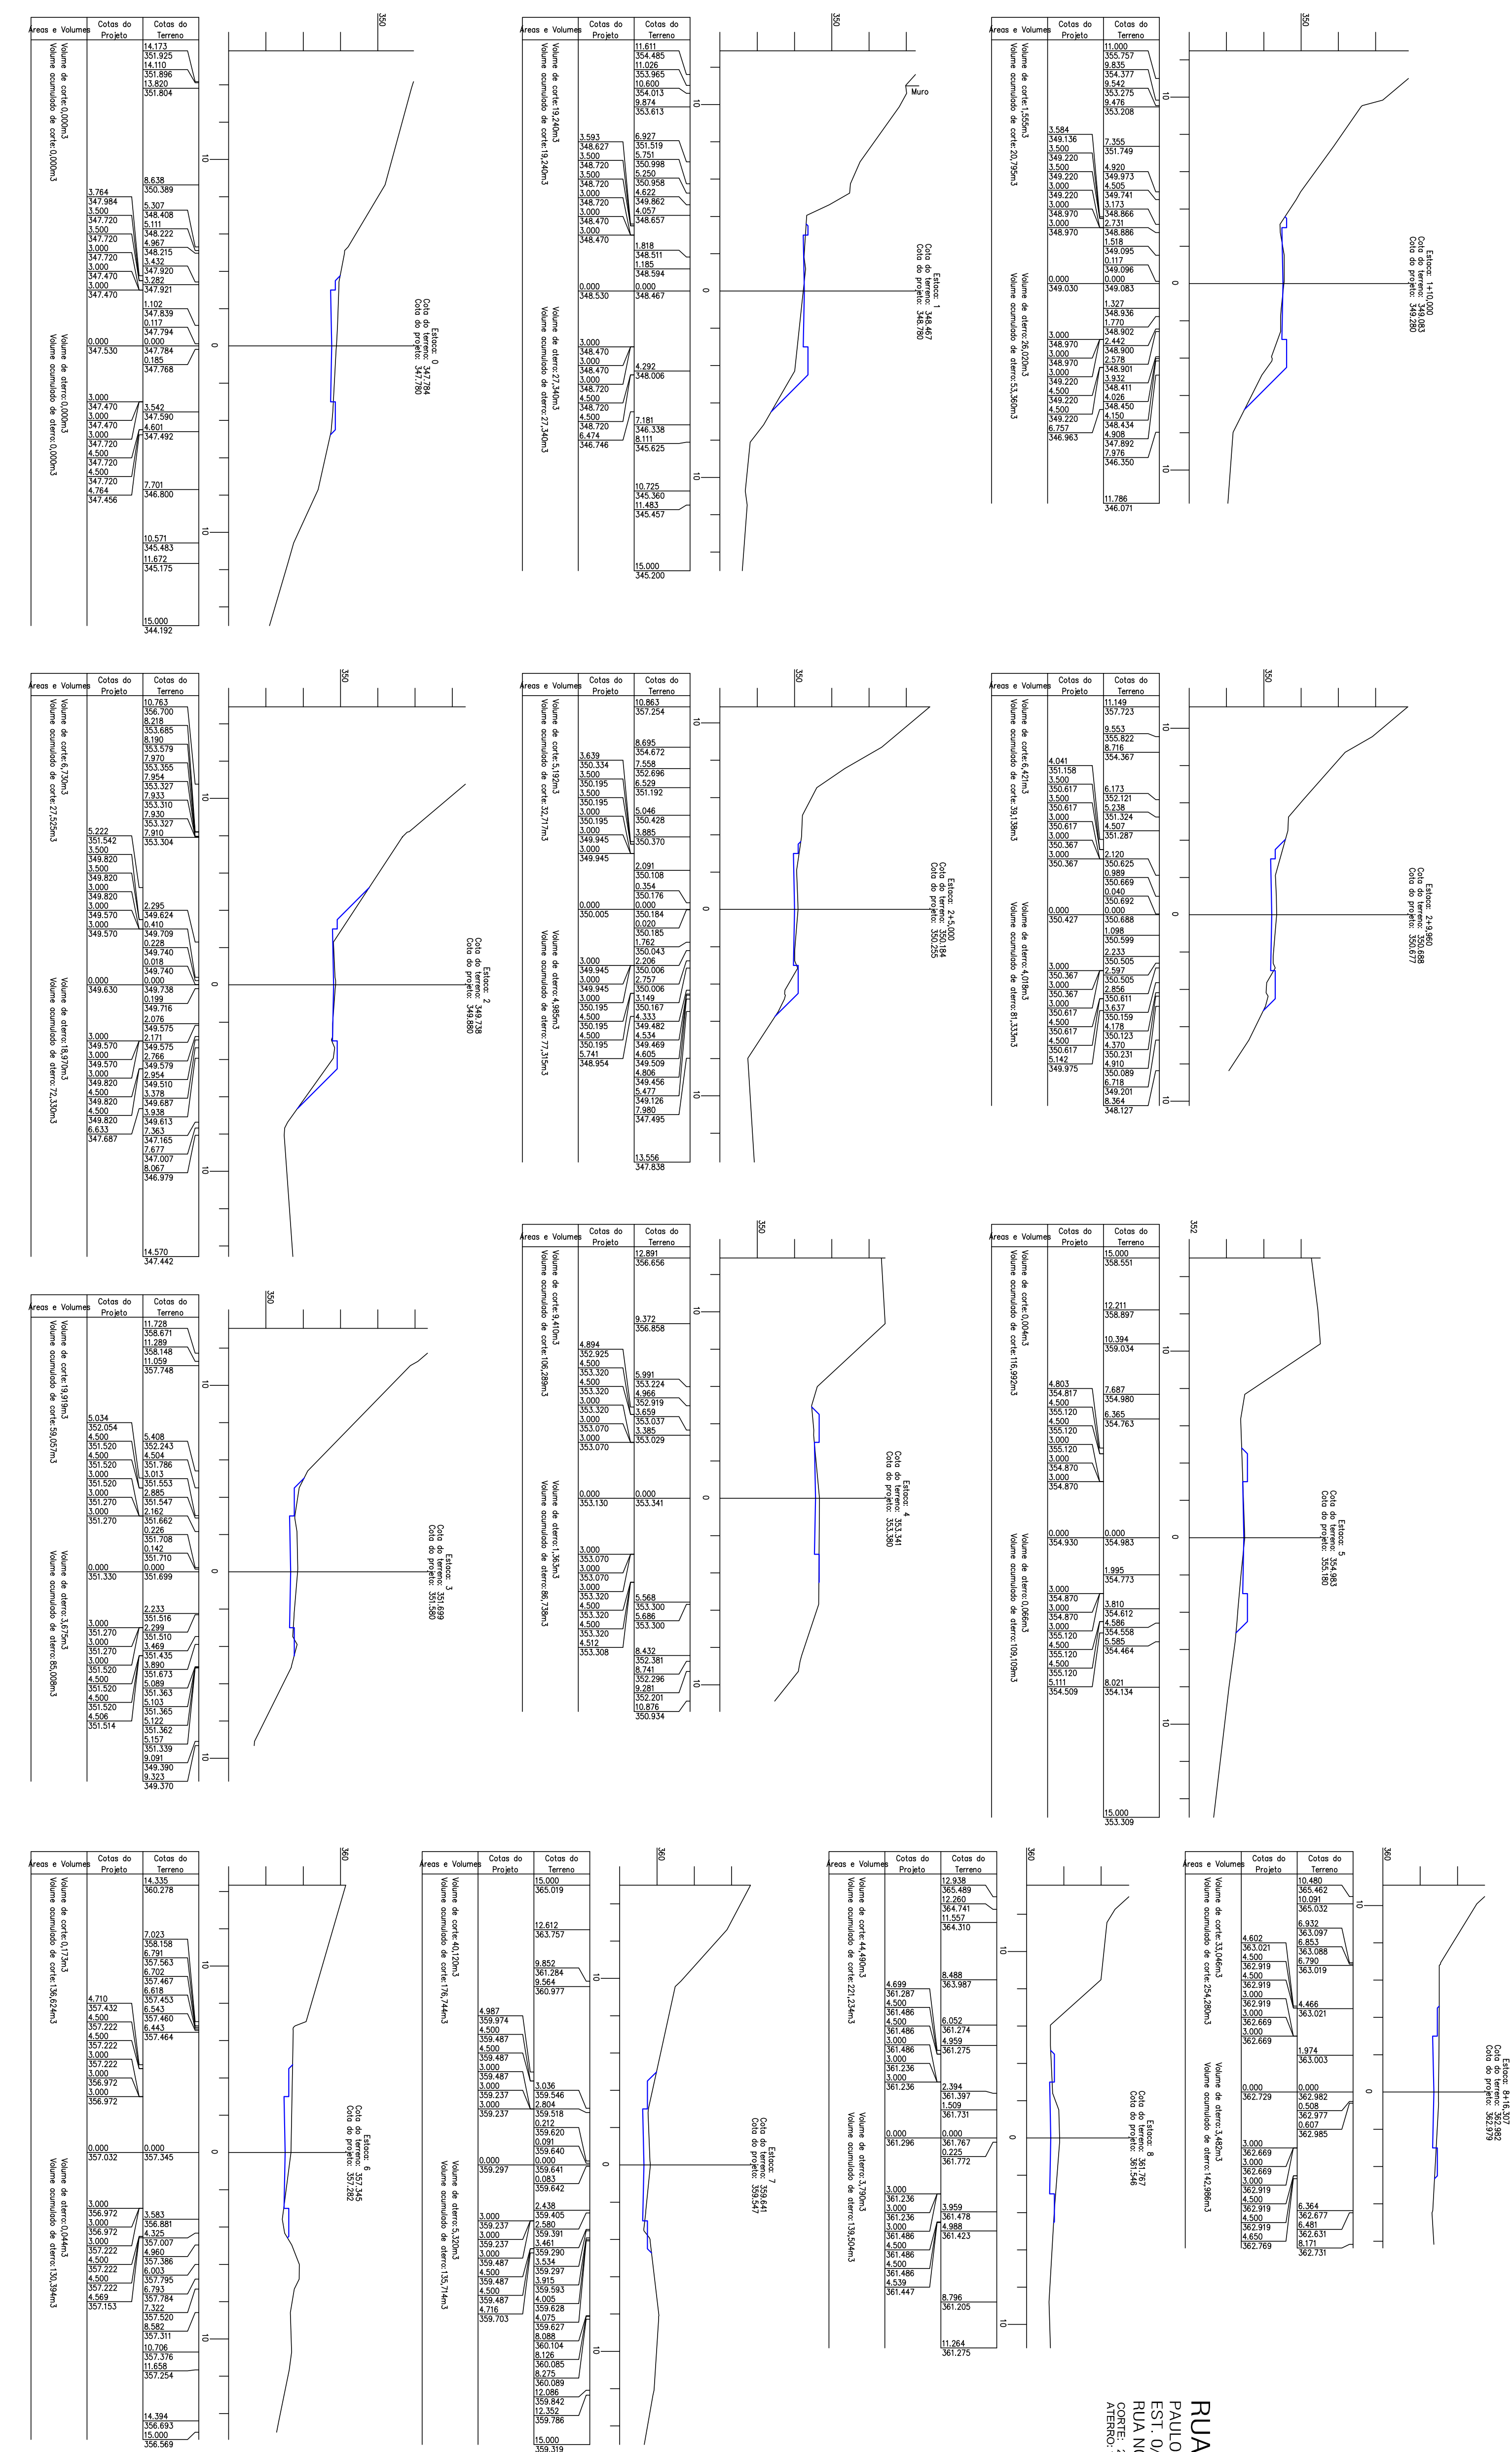

RUA TAQUARA
 PAULO SALETI F/STO. ANTONIO DA PATRULHA
 EST. DEST. S - 1 - 16,40m
 RUA NOVA
 ANEXO 1520,00

RUA TAQUARA
 RIOZINHO - RS

Leandro Köche
 engenheiro civil - CREA RS 050 5796-D
 1016 154-9400/14

PROJETO GEOMÉTRICO/PAVIMENTAÇÃO
 RUA TAQUARA
 RIOZINHO - RS

03